


PLANTA BAJA

- 01 Porche
- 02 Cocina
- 03 Salón - comedor
- 04 Distribuidor
- 05 Trastero/Office
- 06 Dormitorio 1
- 07 Dormitorio 2
- 08 Dormitorio 3
- 09 Vestidor
- 10 Baño 1
- 11 Baño 2

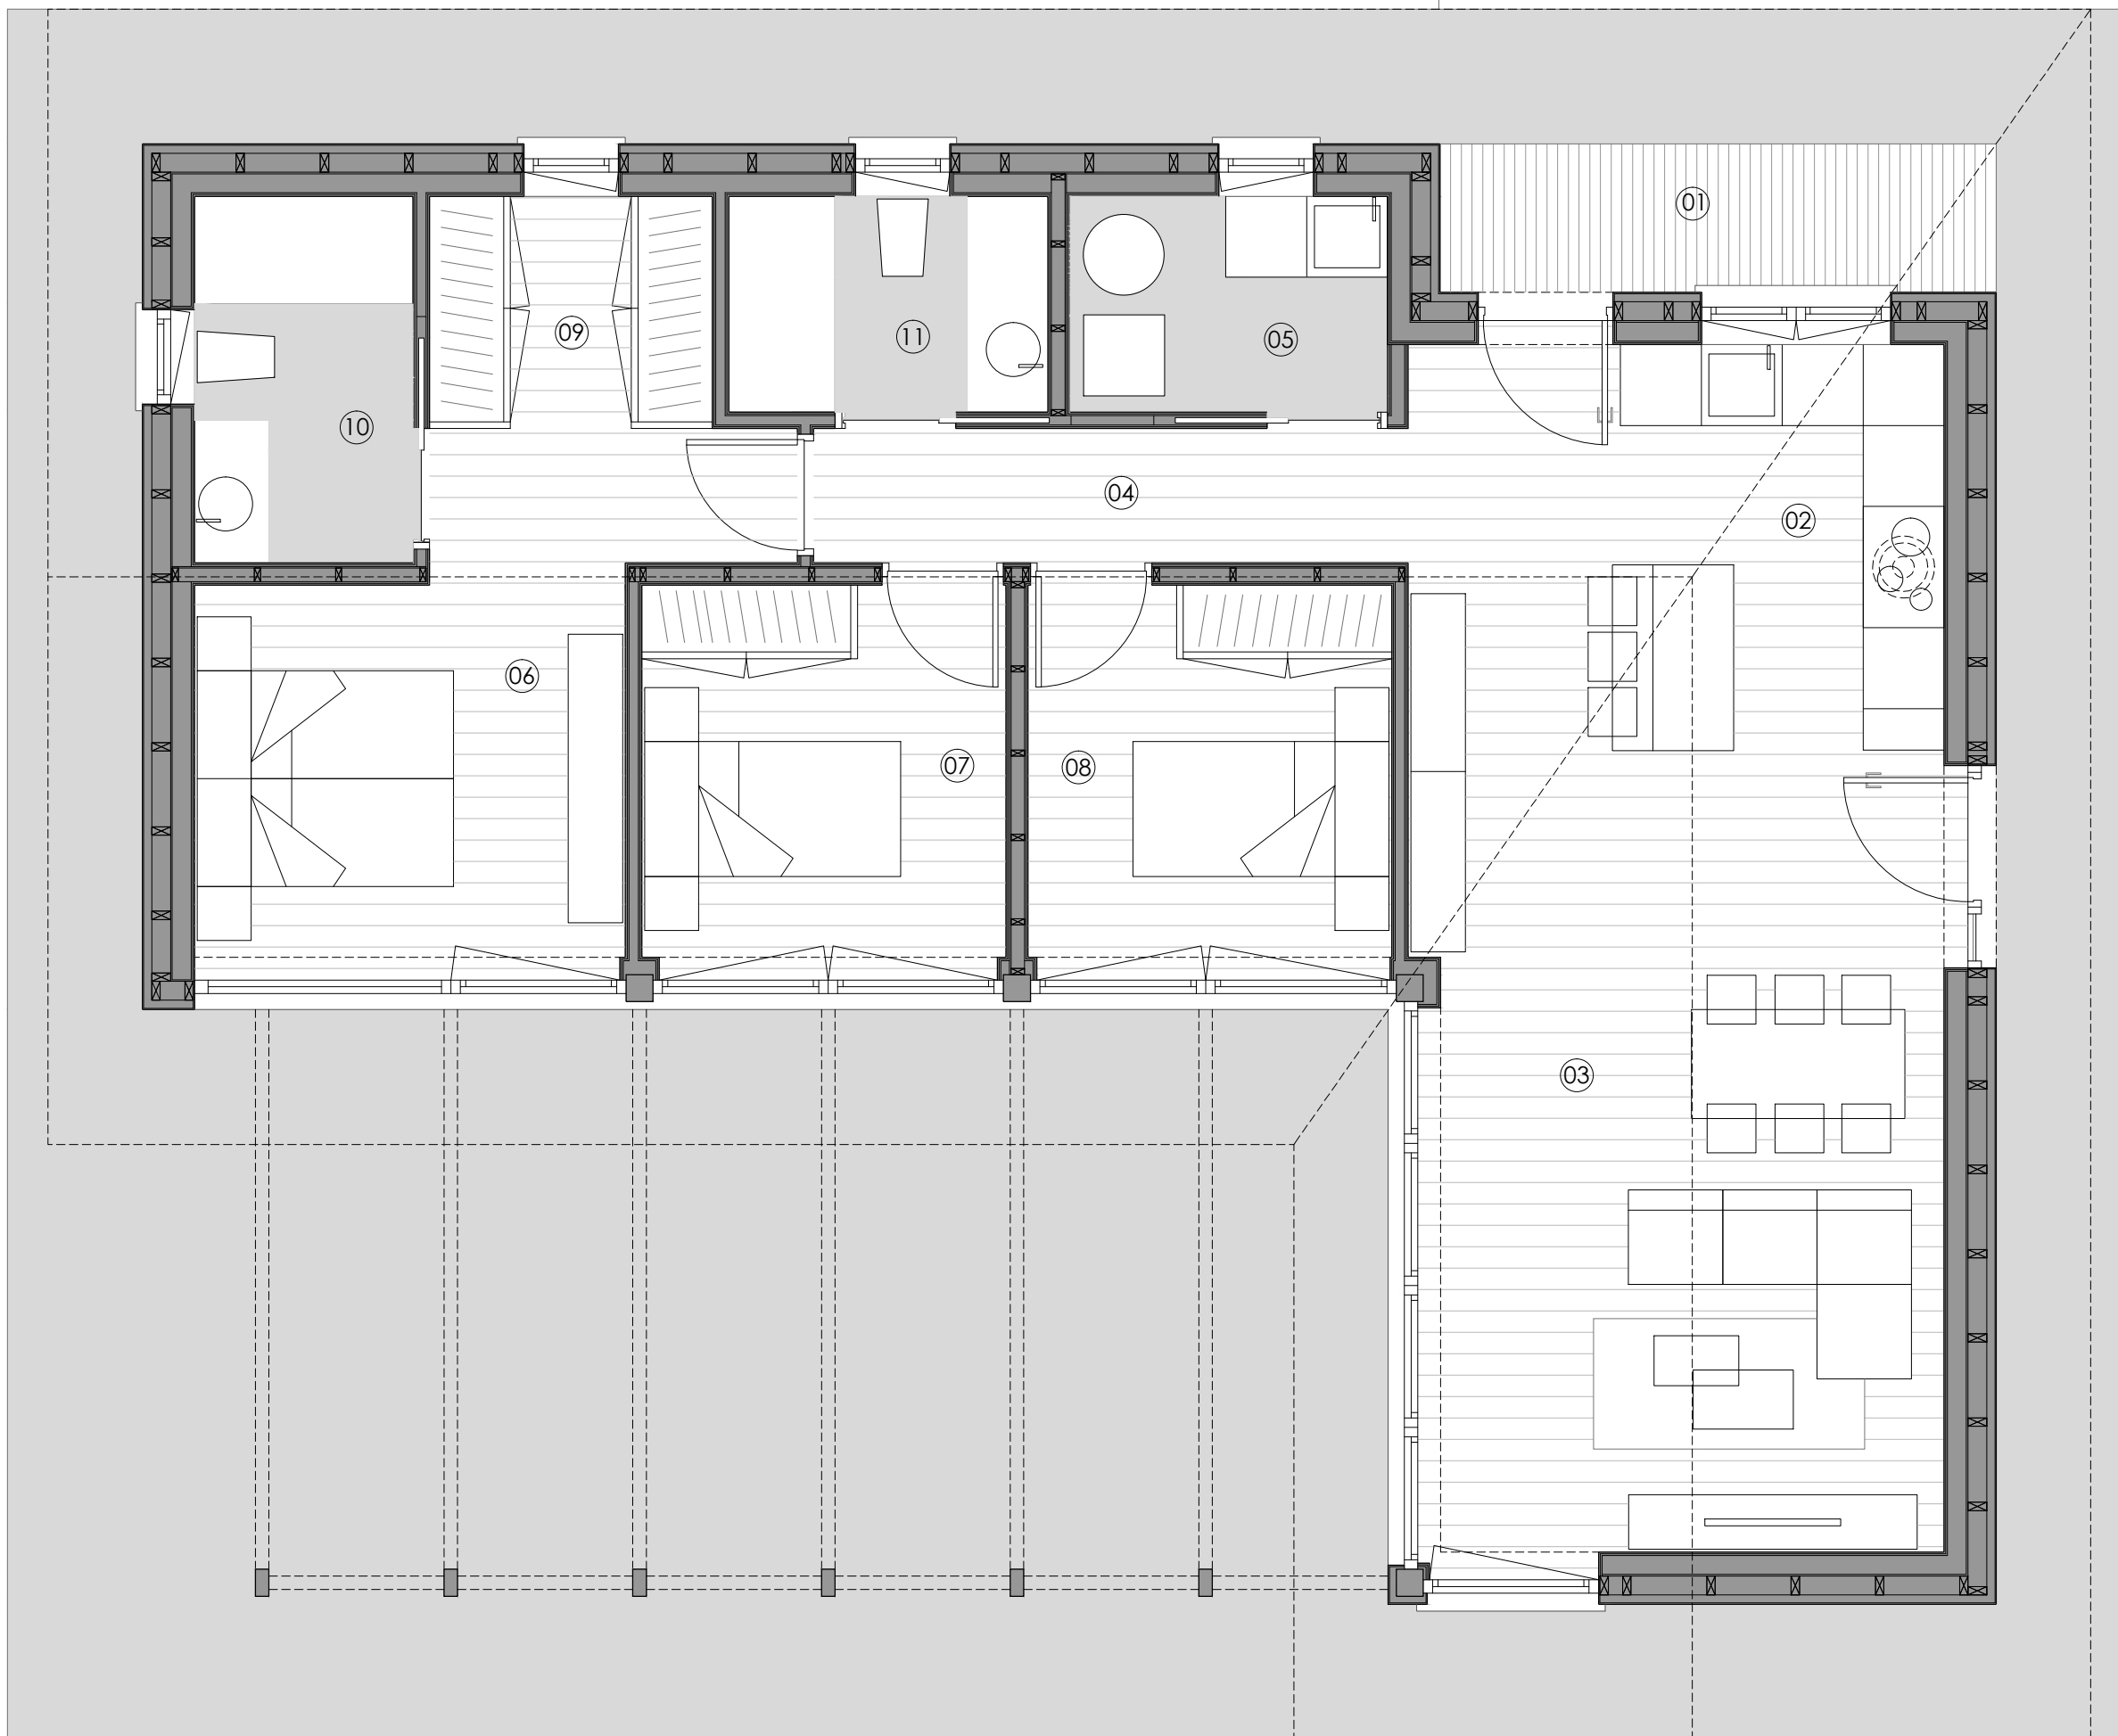

C. Correría 60 bajo  
01001 Vitoria-Gasteiz  
Tel. +34 945 20 19 41

ARQUITECTO:  
Alberto Esparza Resano  
Col. C.O.A.V.N 3856

Proyecto:  
Vivienda unifamiliar en  
Trokoniz, Álava.

EXP ESTUDIO: 1313  
EXP COAVN:  
ESCALA: 1/75 @ A3  
FECHA: JUNIO 2013  
CLIENTE: EKOETXE GREEN BUILDINGS, S.L.  
PROPIEDAD: IÑIGO RITUERTO

FASE :  
Proyecto de Ejecución

PLANO:  
Informativos  
Planta

PLANO N: 04

A01

REVISIÓN:  
SUSTITUYE A :  
FECHA: