



ALZADO POSTERIOR



ALZADO FRONTAL

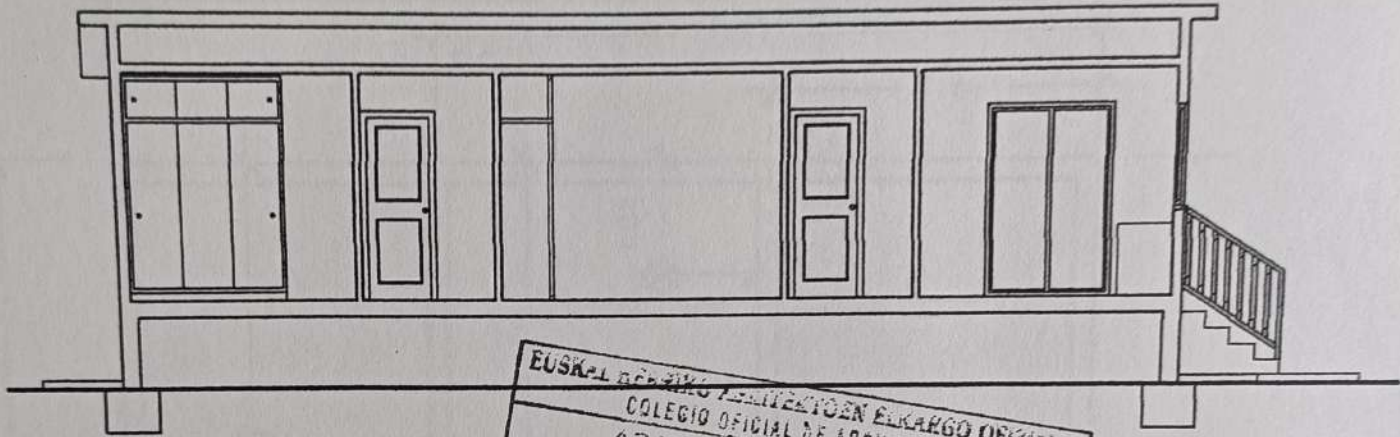

EUSKAL ERREKING ARKITEKTOKEN ELKARGO OFIZIALE  
COLEGIO OFICIAL DE ARQUITECTOS & SECCION B-B  
ARABAKO ORDEZKARITZA  
DELEGACION EN ALAVA  
BISATUA-VISADO  
20 NOV 2009  
ESPT. ZK  
Nº EXPTE.  
VITORIA  
GASTEIZ  
BISATUAREN ARKITEKTOA  
EL ARQUITECTO DE VISADO  
*[Handwritten signature]*

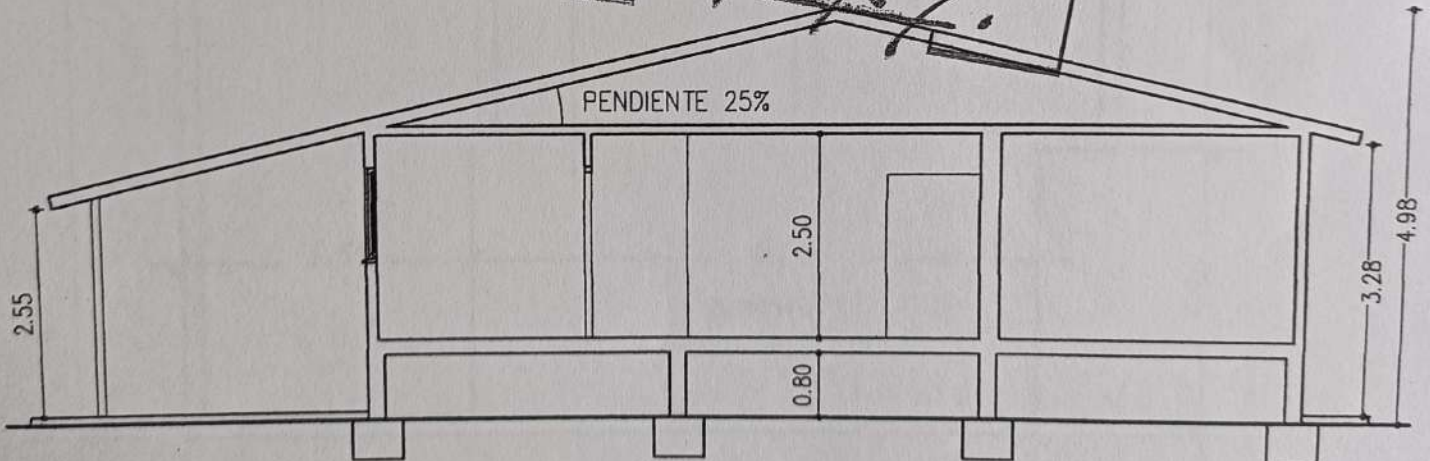

SECCION A-A



