


SECCIÓN AA'

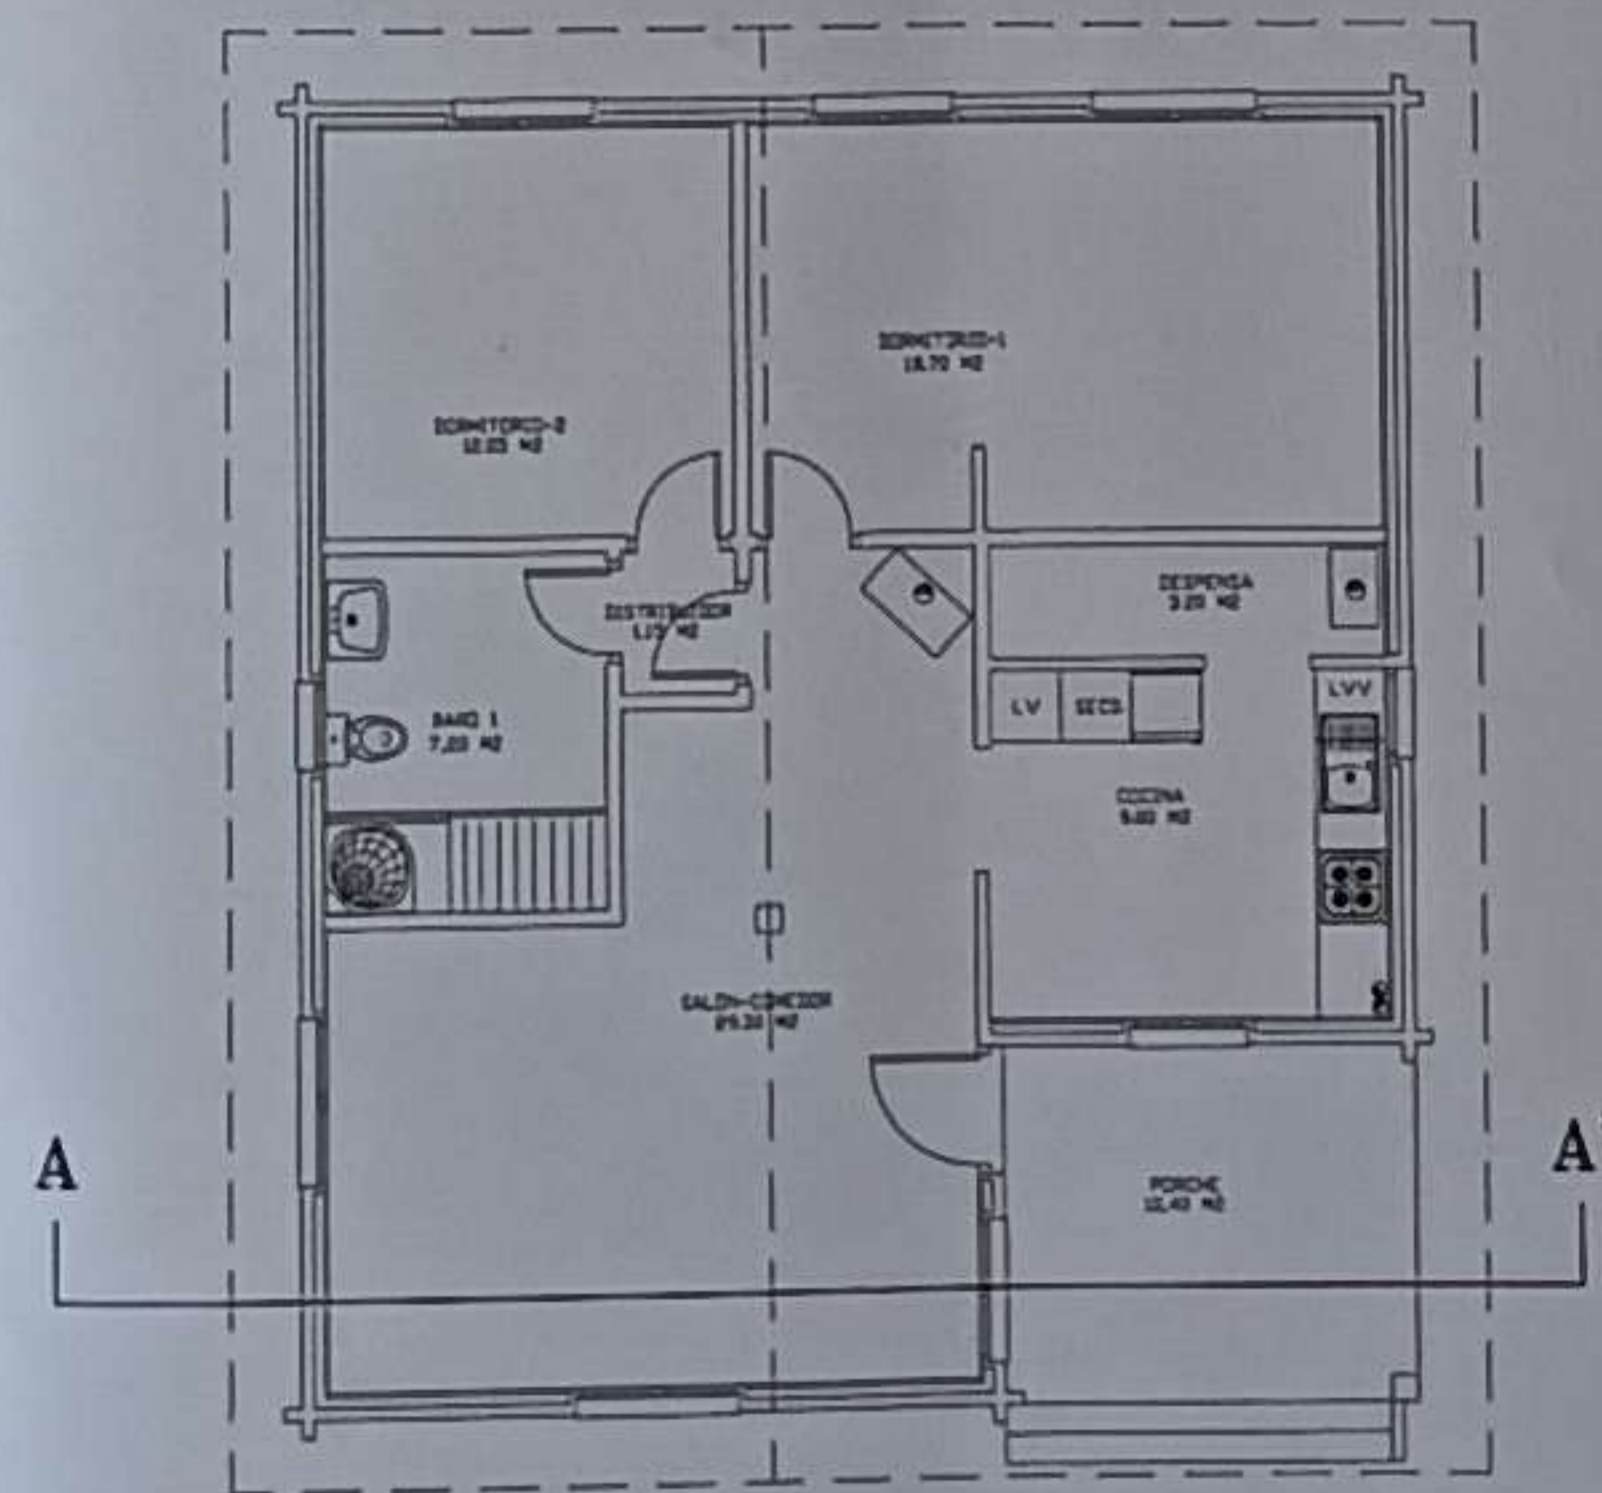

PROYECTO	VIVIENDA UNIFAMILIAR		PROYECTO
SITUACION	ABECIA URKABUSTAIZ (Alava)		SITUACION
PROMOTOR	Felipe Quintana Casado Yolanda Rodriguez Araujo		PROMOTOR
ESCALA	ALZADOS Y SECCIONES		N.PLANO
1/50			4
ABRIL-08	DIRECCION	MANUEL IRADIER 29	FIRMA
VITORIA	TELEFONO	945-13.26.18	ARQUITECTO
	JESUS MESANZA HARINA		