




ALZADO NORESTE

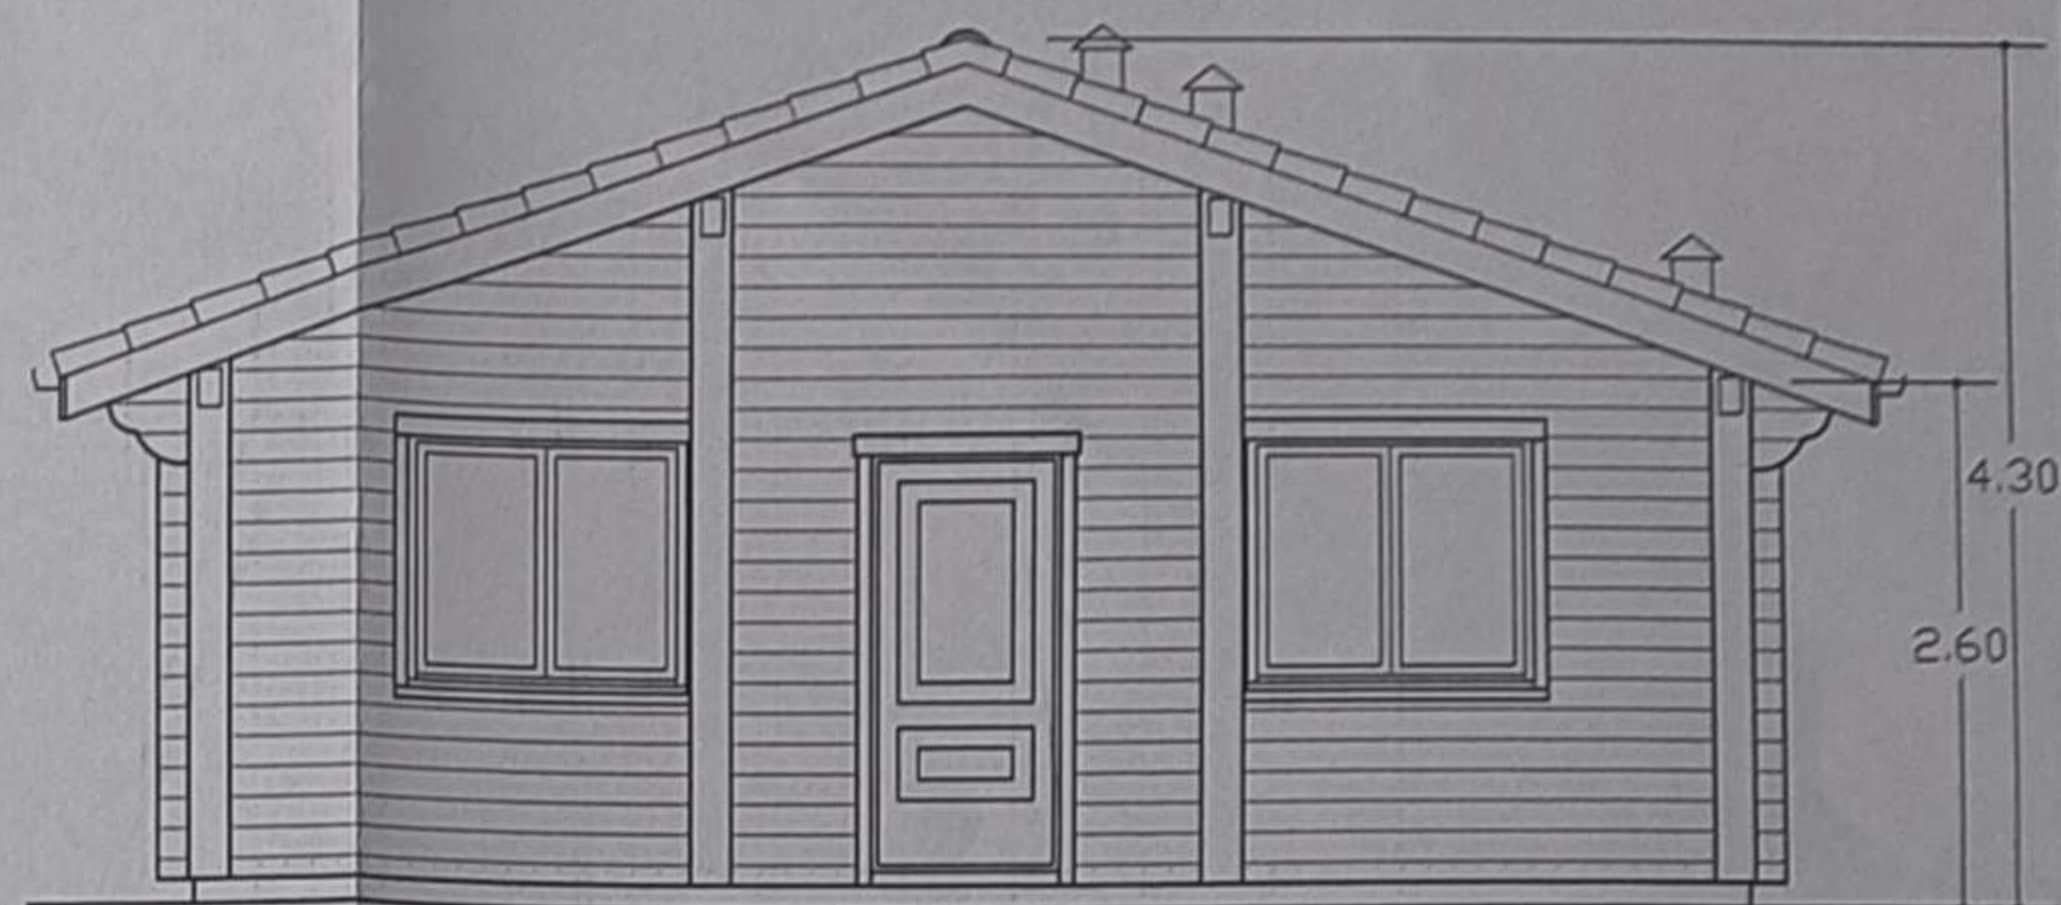


ALZADO SURESTE

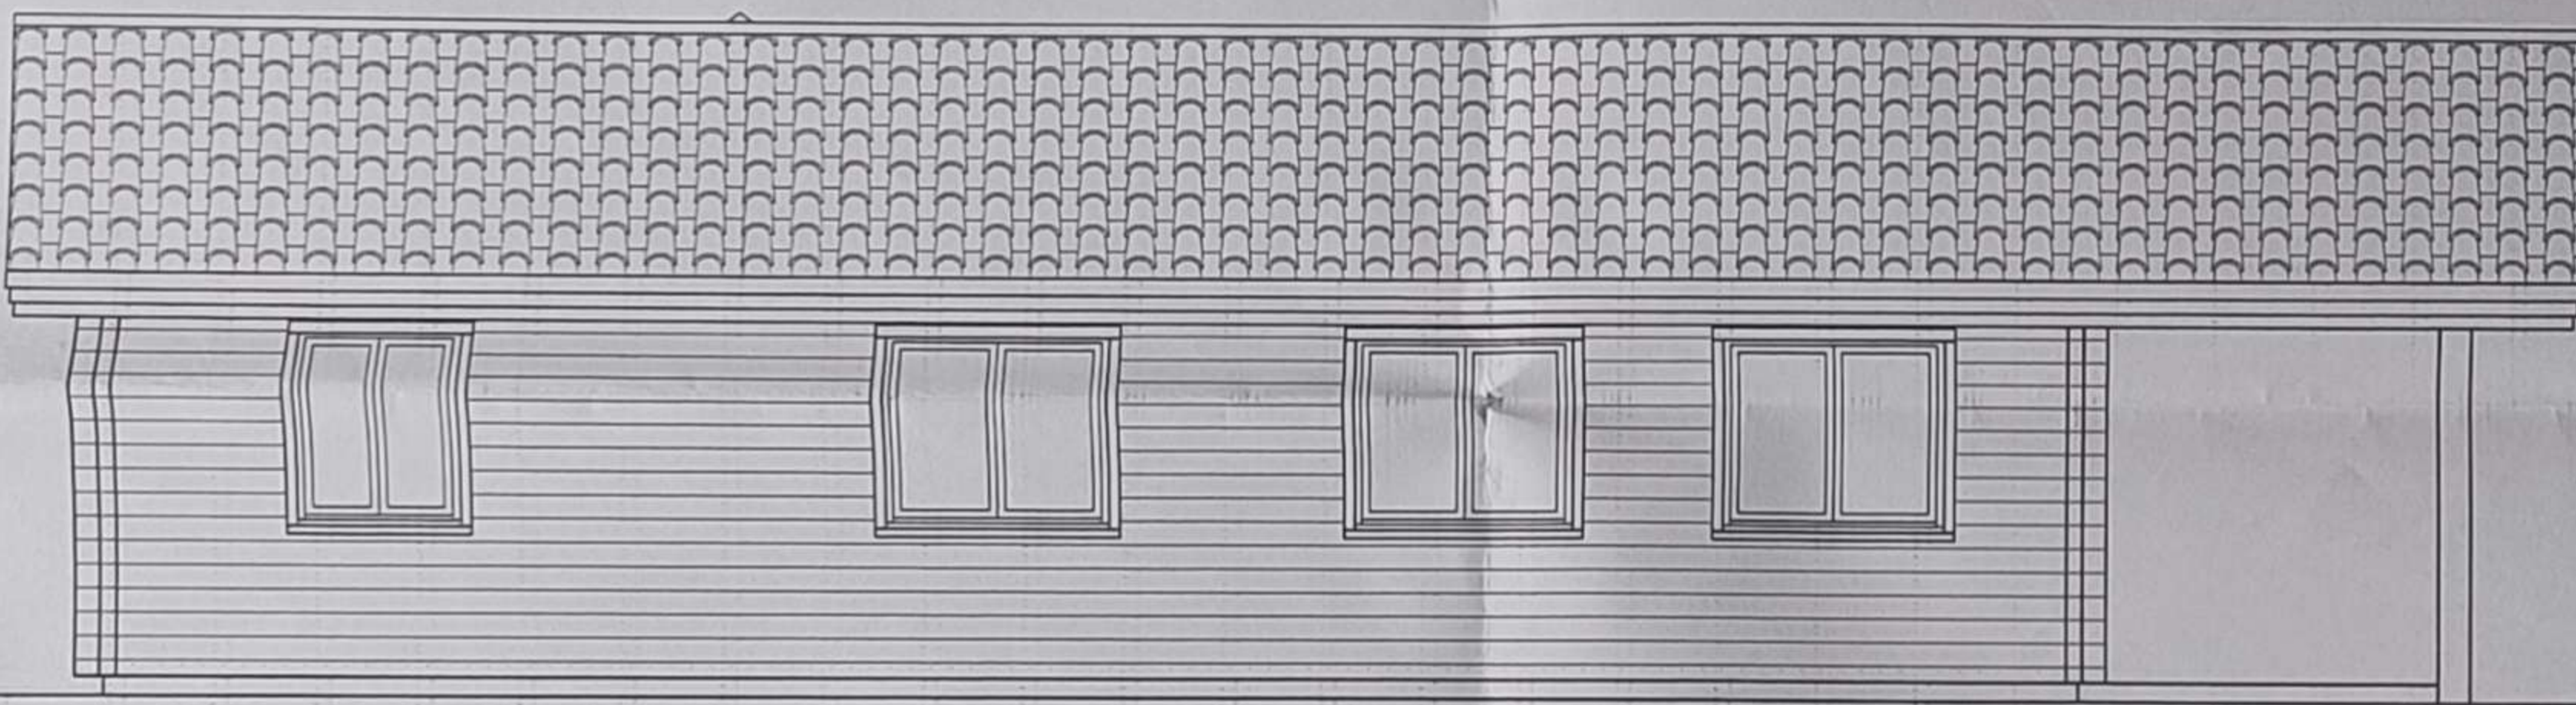


ALZADO SUROESTE

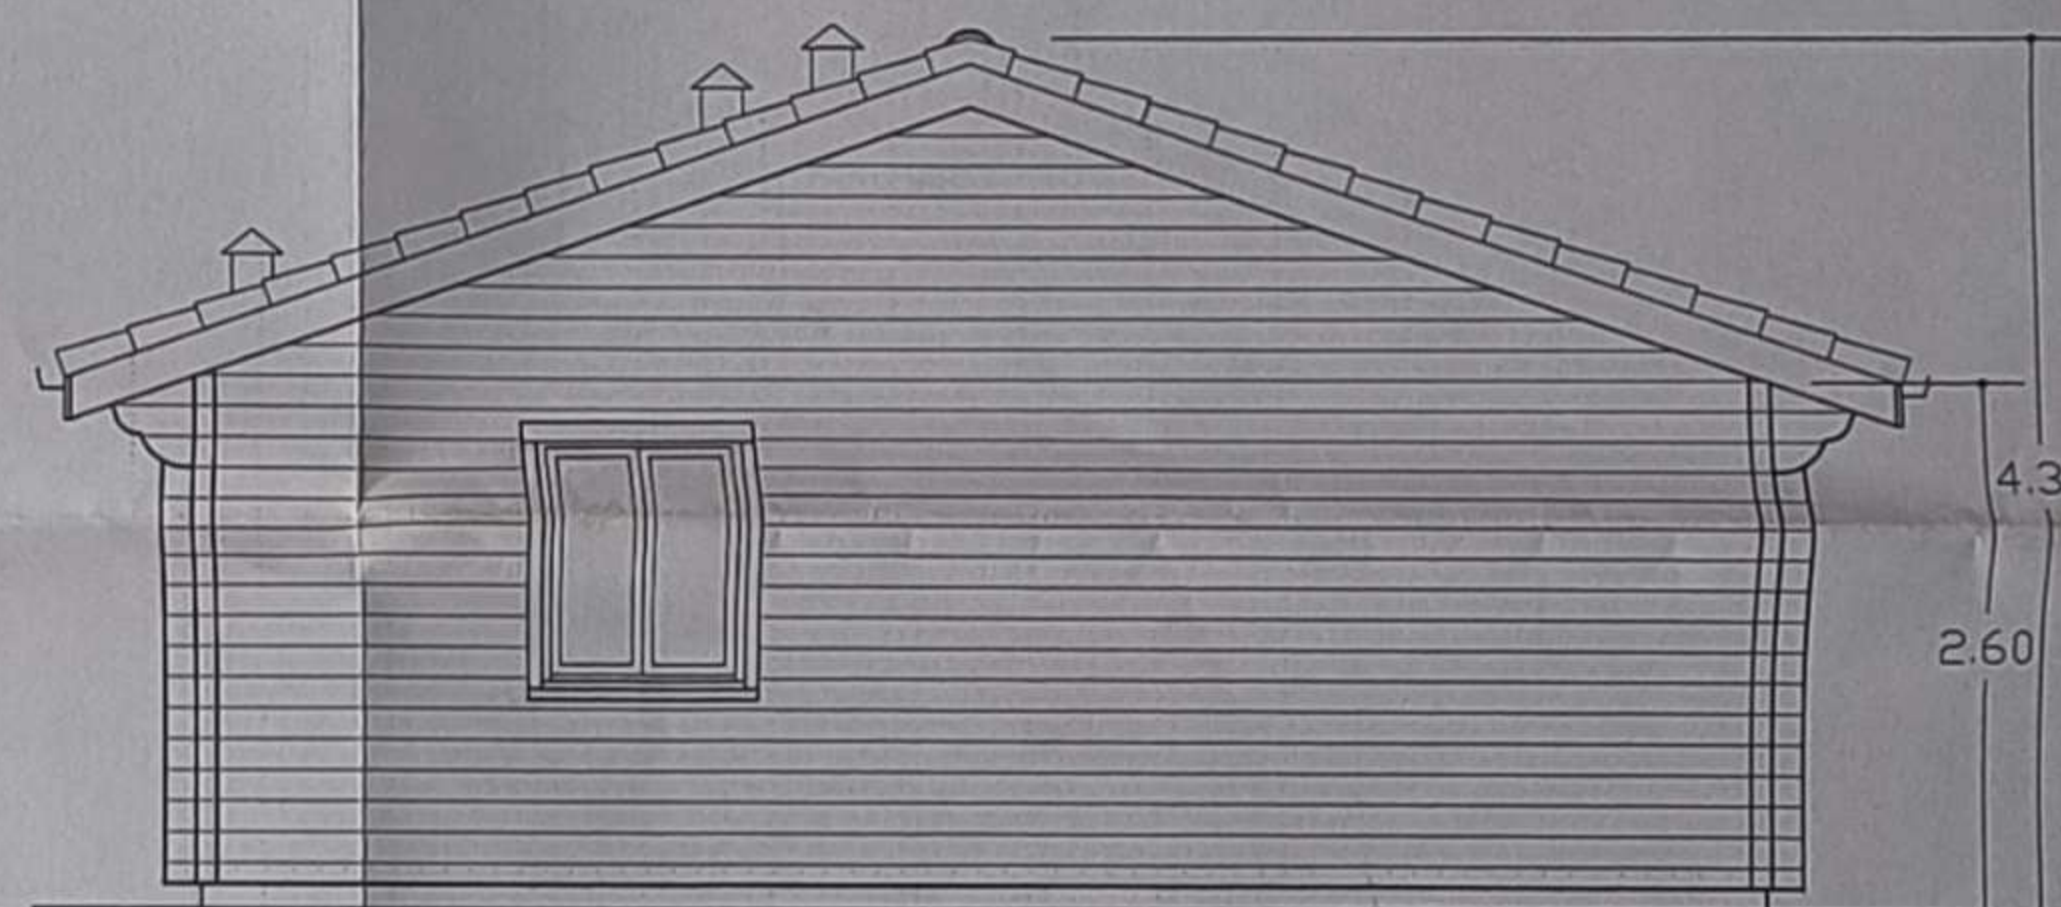

ALZADO NORESTE

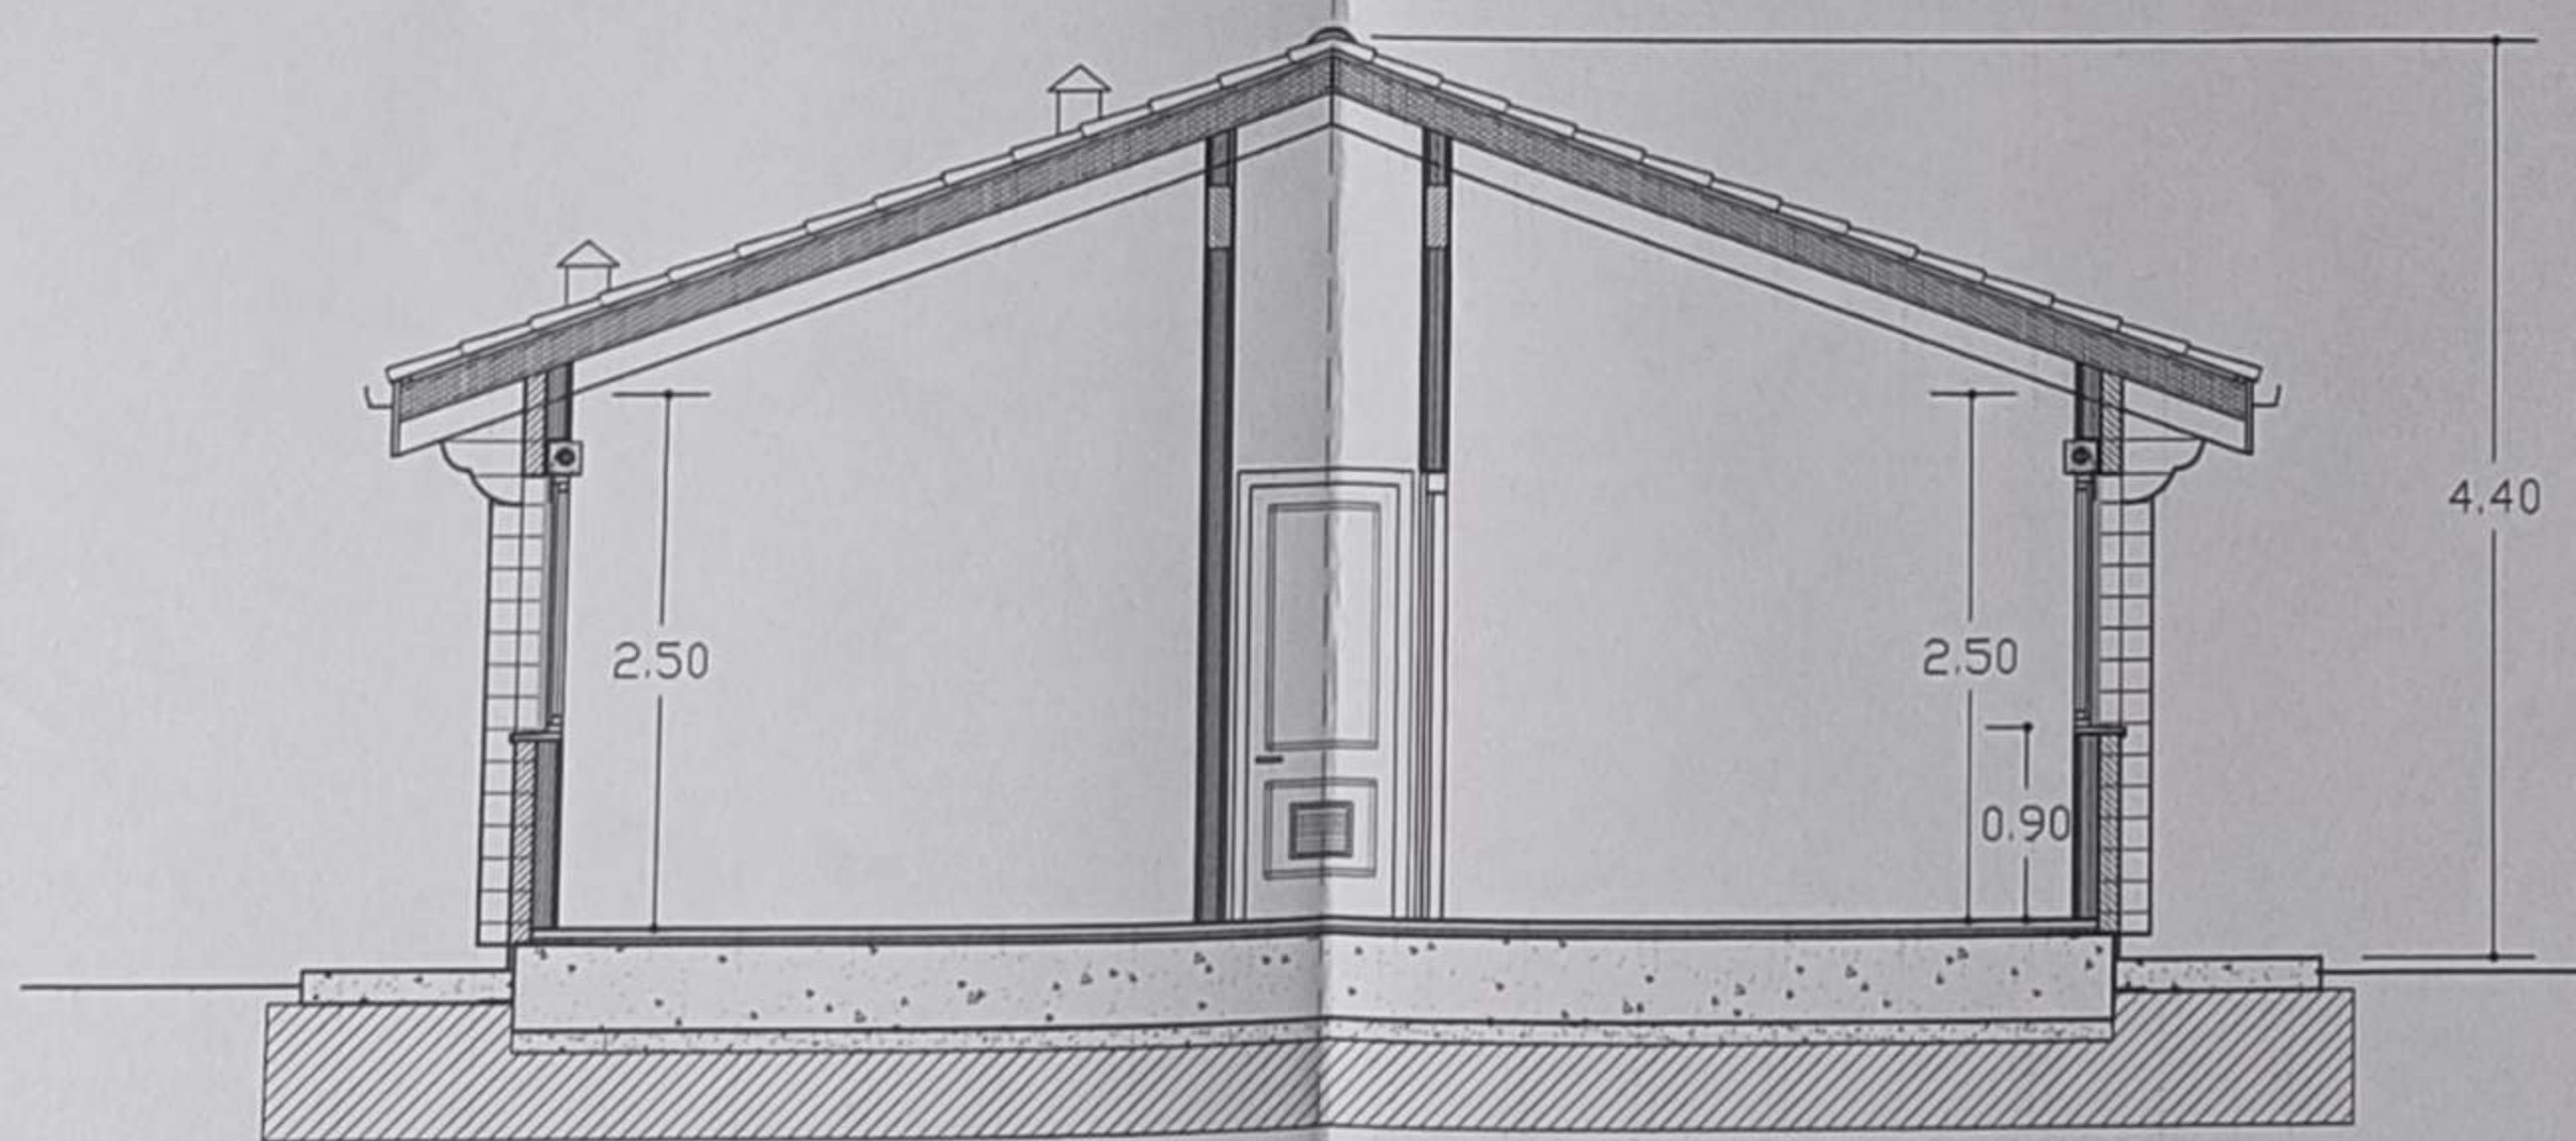

SECCION -AA'-

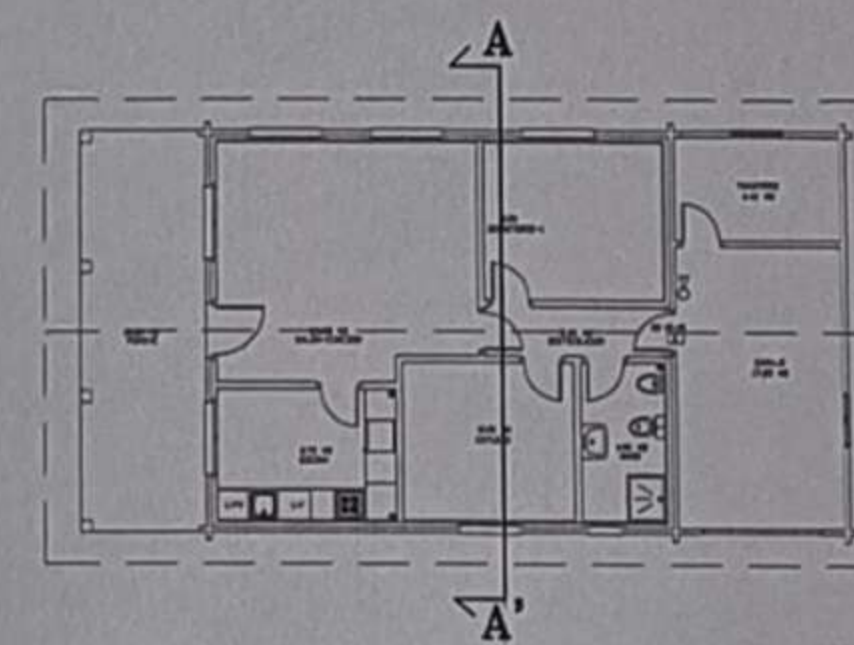

PROYECTO	VIVIENDA UNIFAMILIAR	PROYECTO
SITUACION	Odiaga-Auzunea AMOROTO (Bizkaia)	SITUACION
PROMOTOR		PROMOTOR
ESCALA	ALZADOS Y SECCION	N.PLANO
1/50		4
OCTUBRE-08	DIRECCION	MANUEL IRADIER 29
VITORIA	TELEFONO	945-13.26.18
	JESUS MESANZA HARINA	
		FIRMA
		ARQUITECTO