



ALZADO NORTE




ALZADO SUR

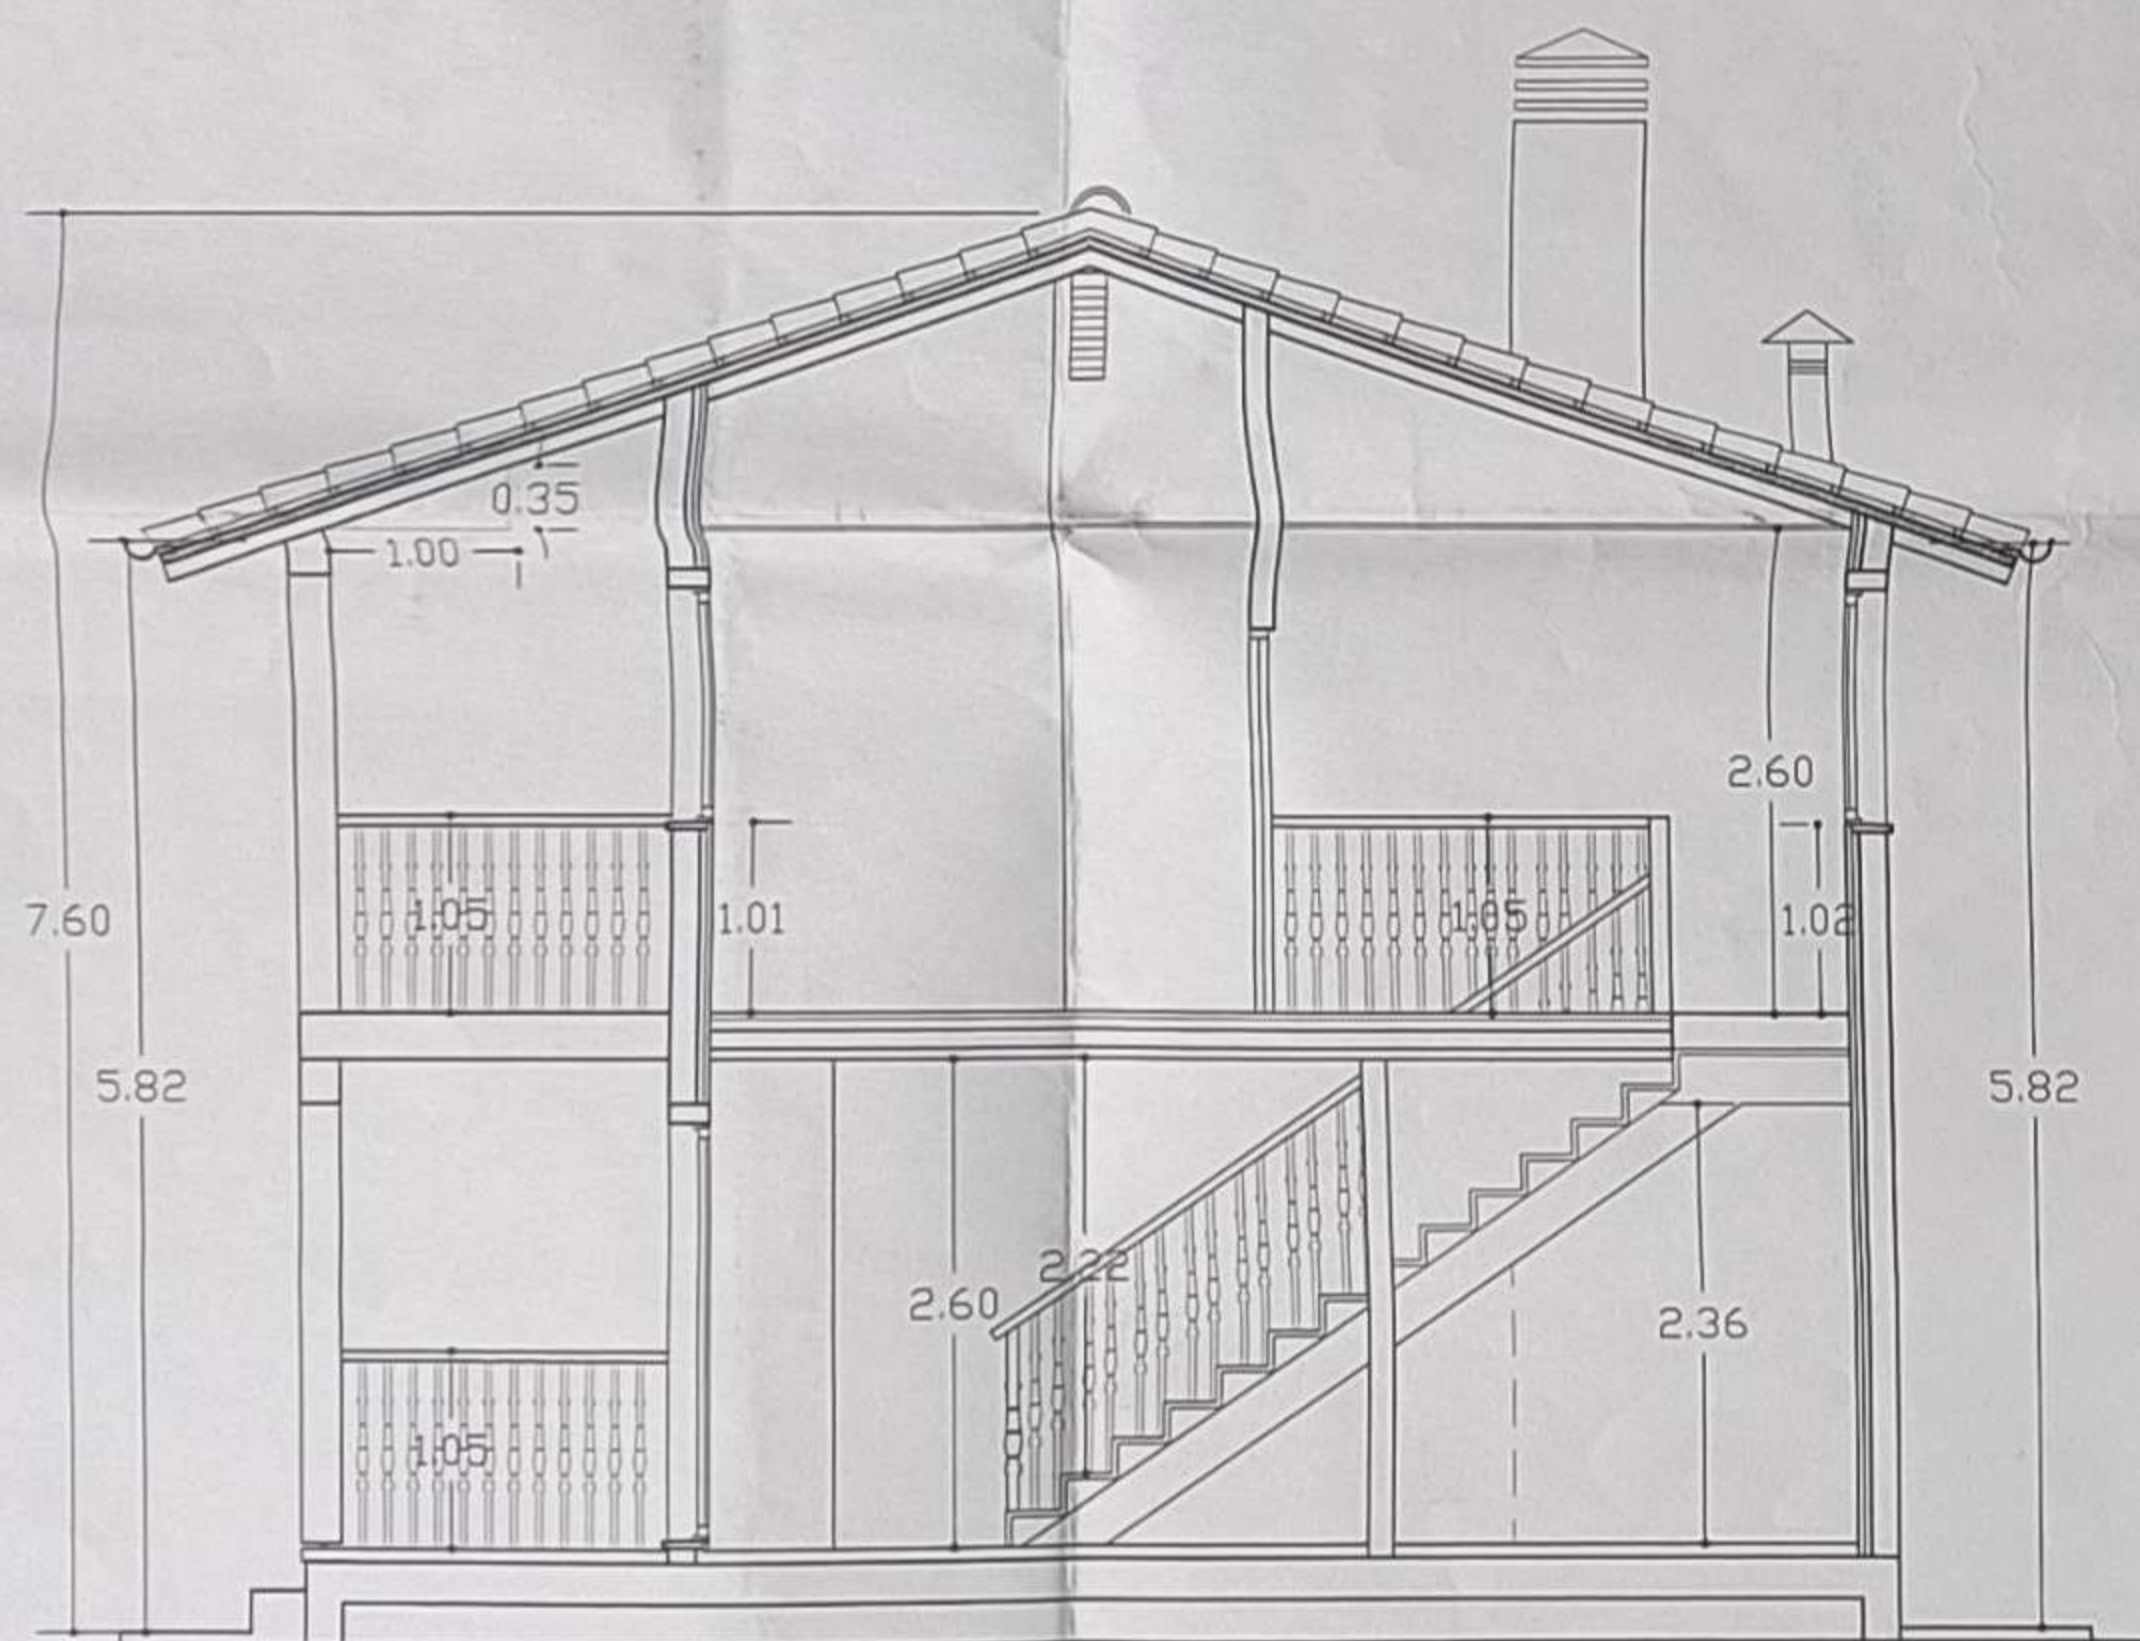


SECCION -AA-

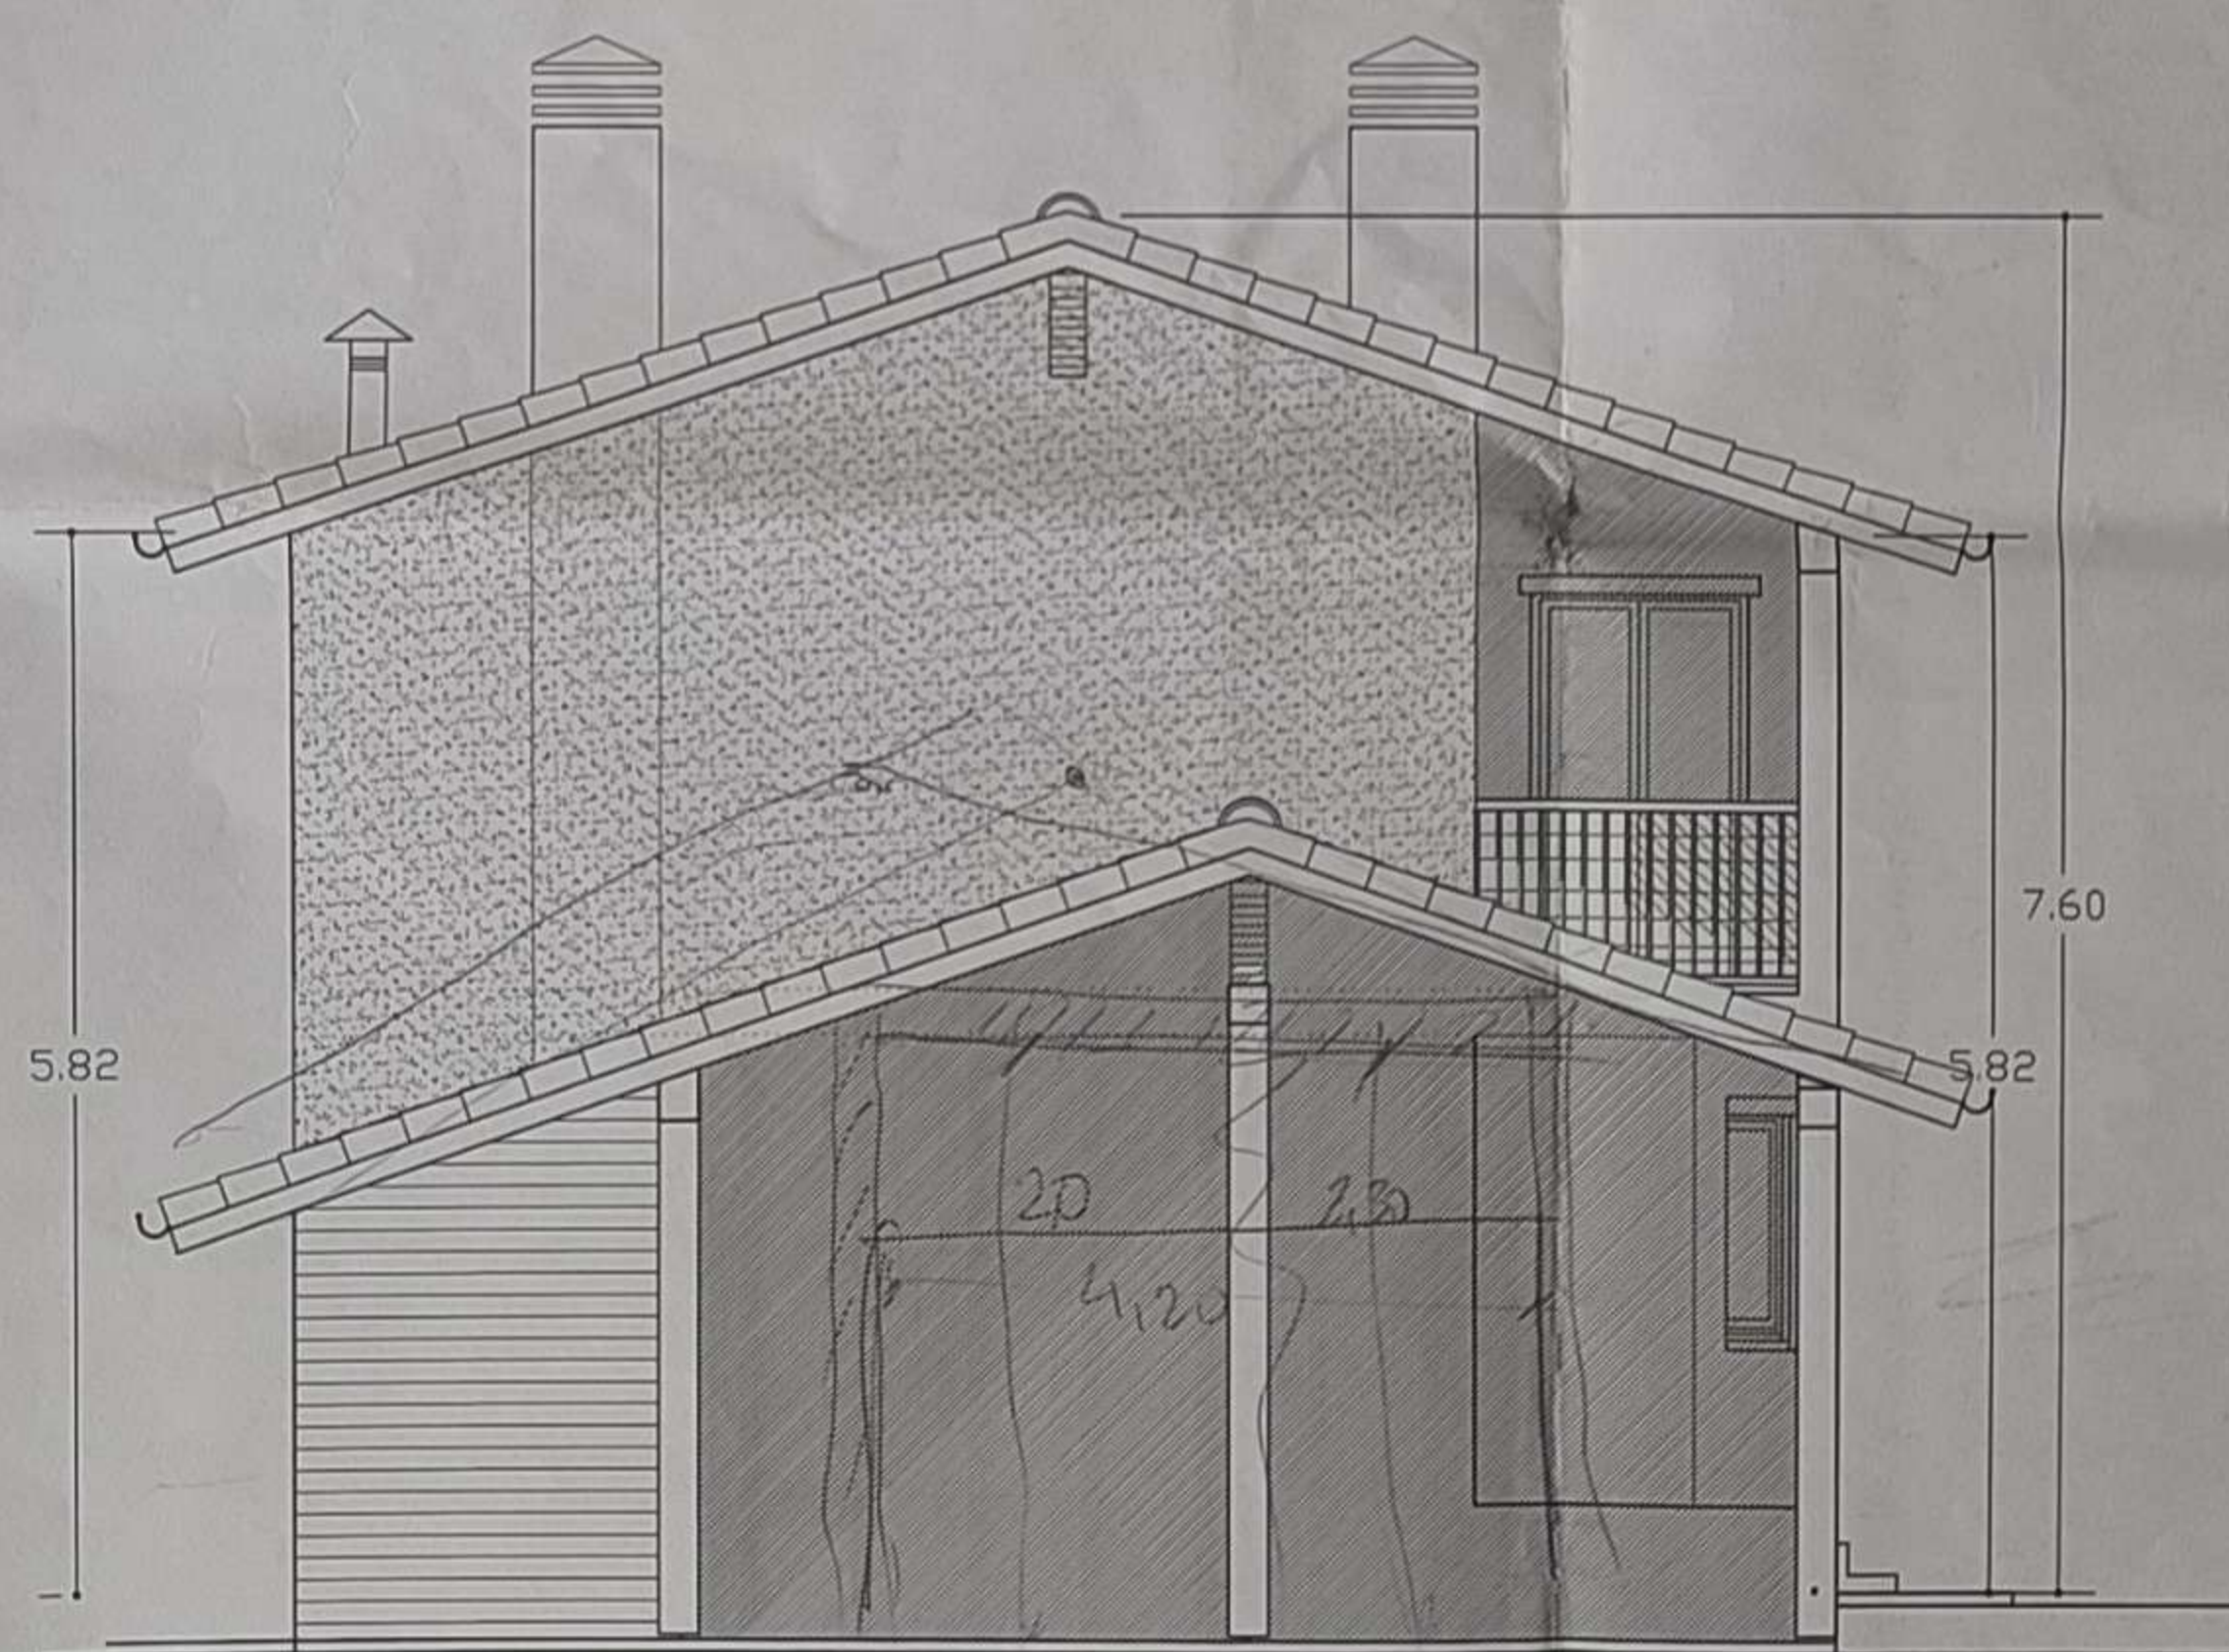

ALZADO OESTE A CALLE

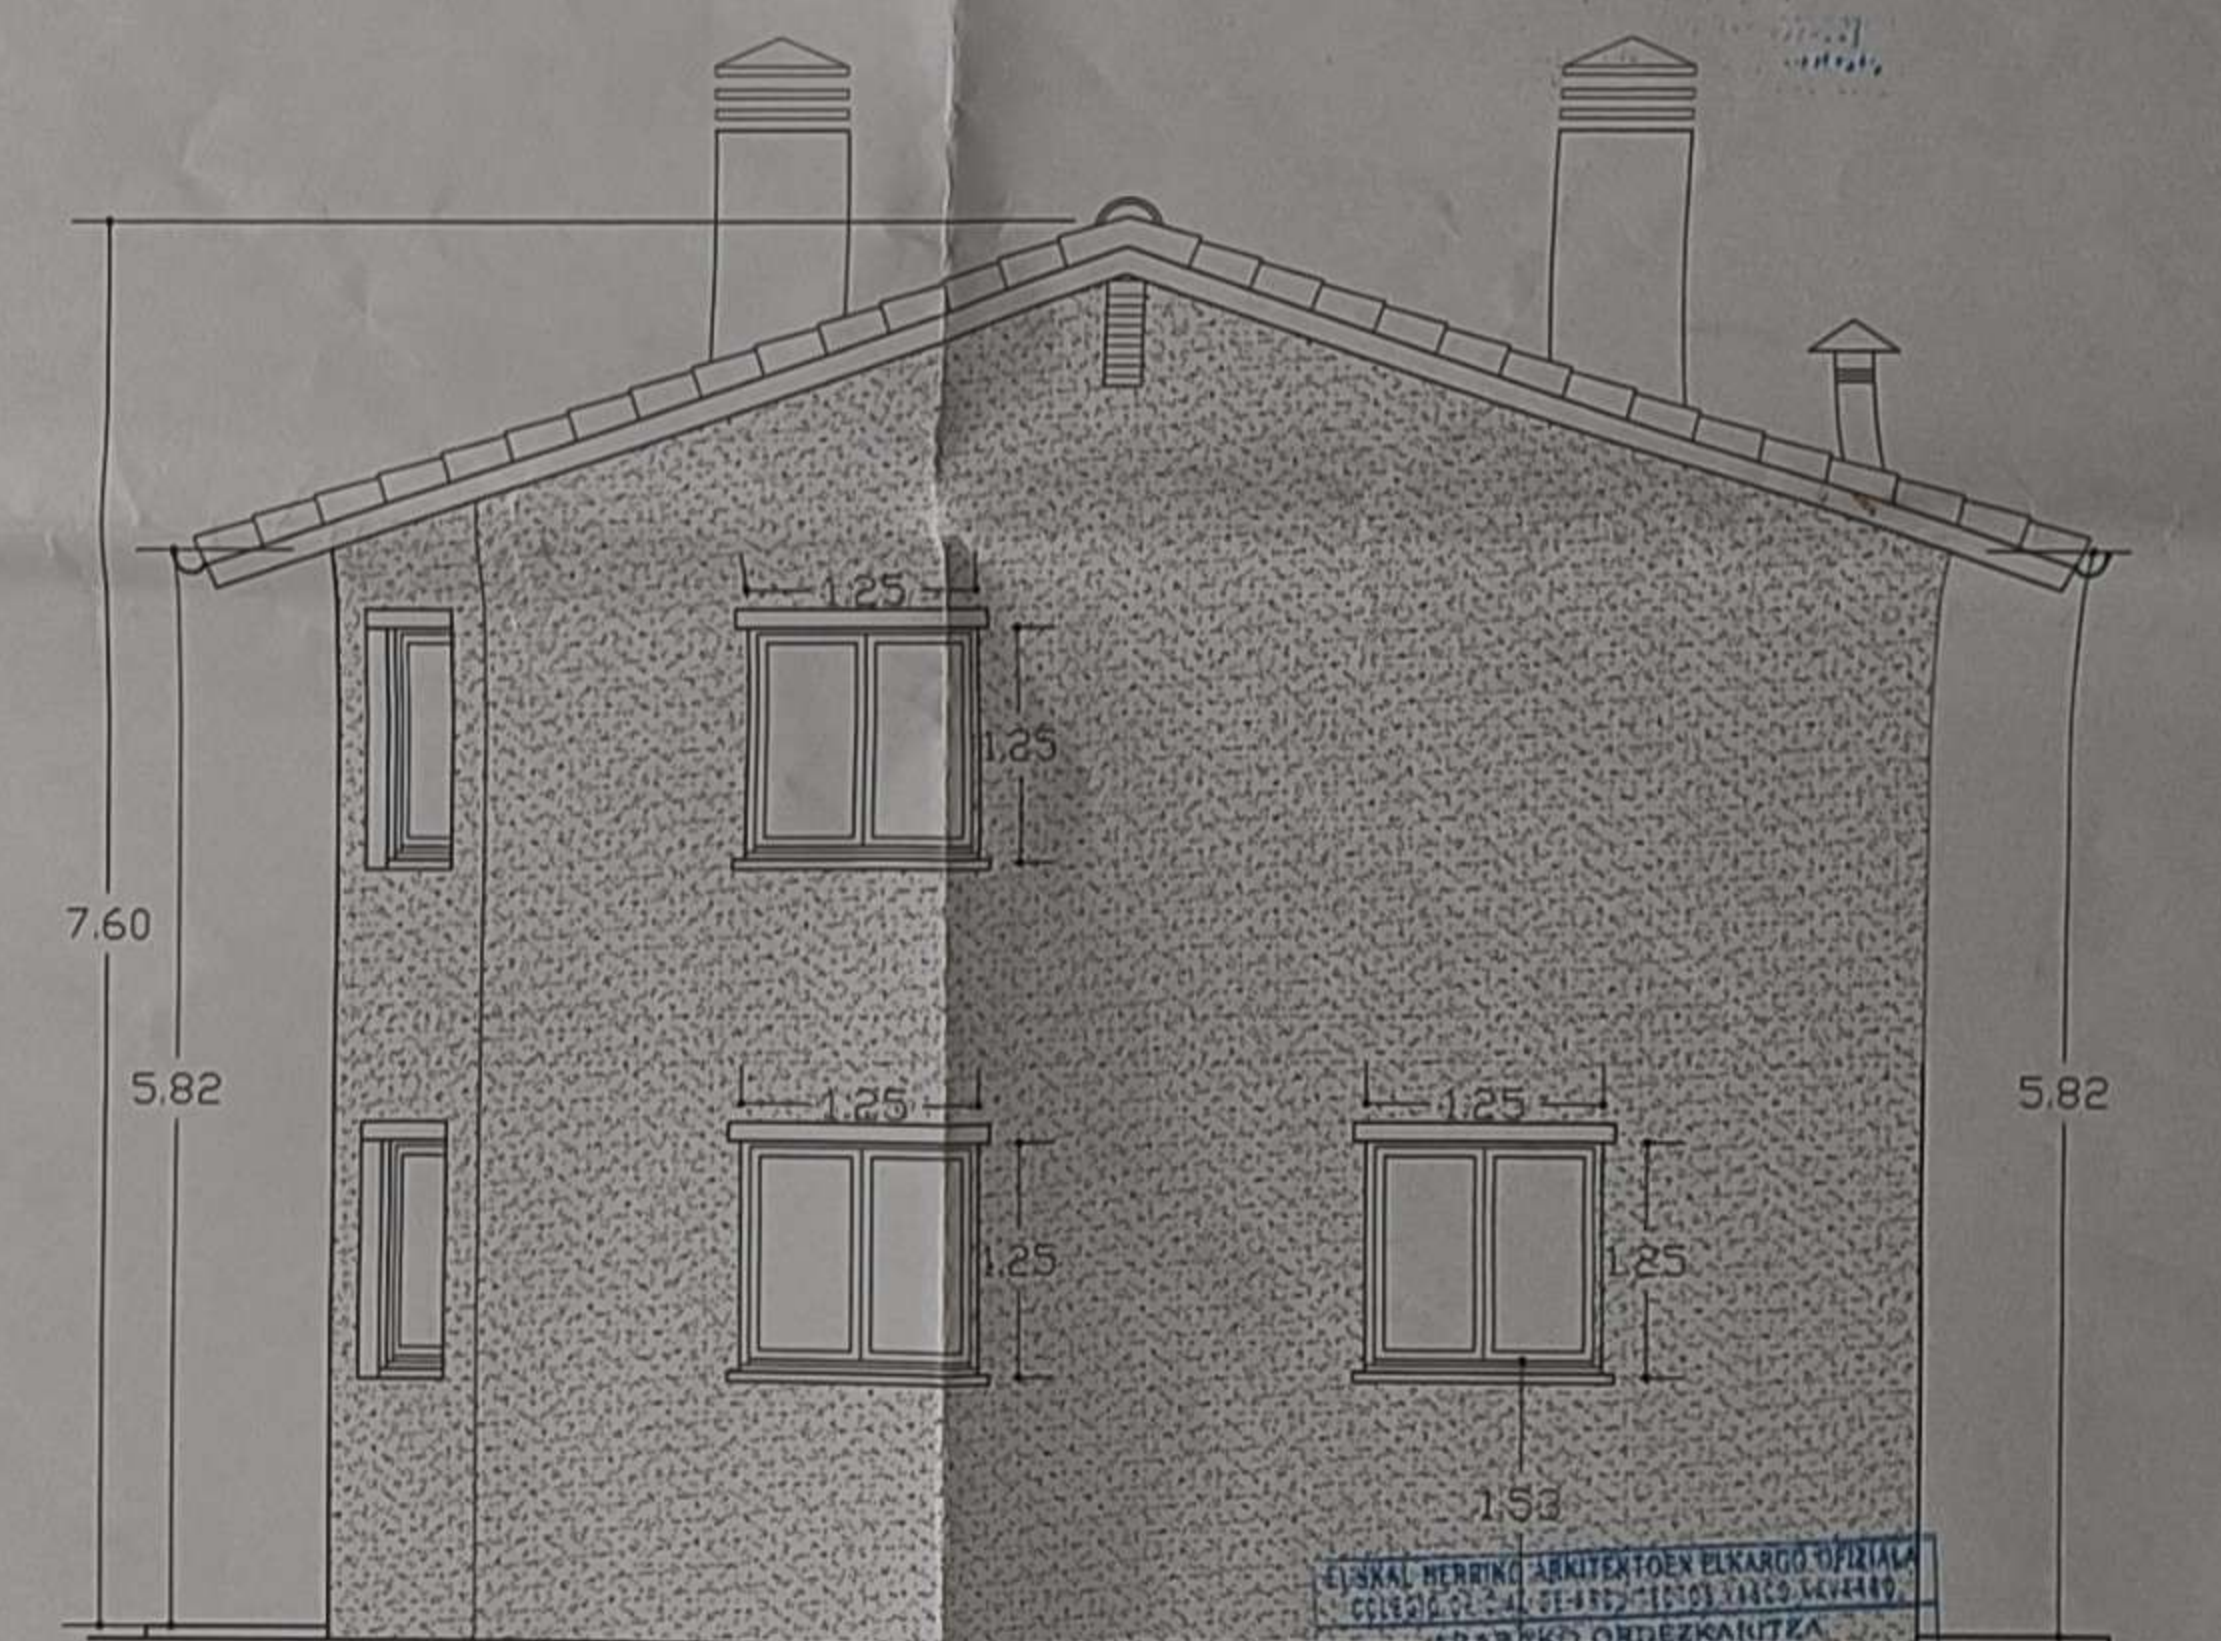

ALZADO ESTE

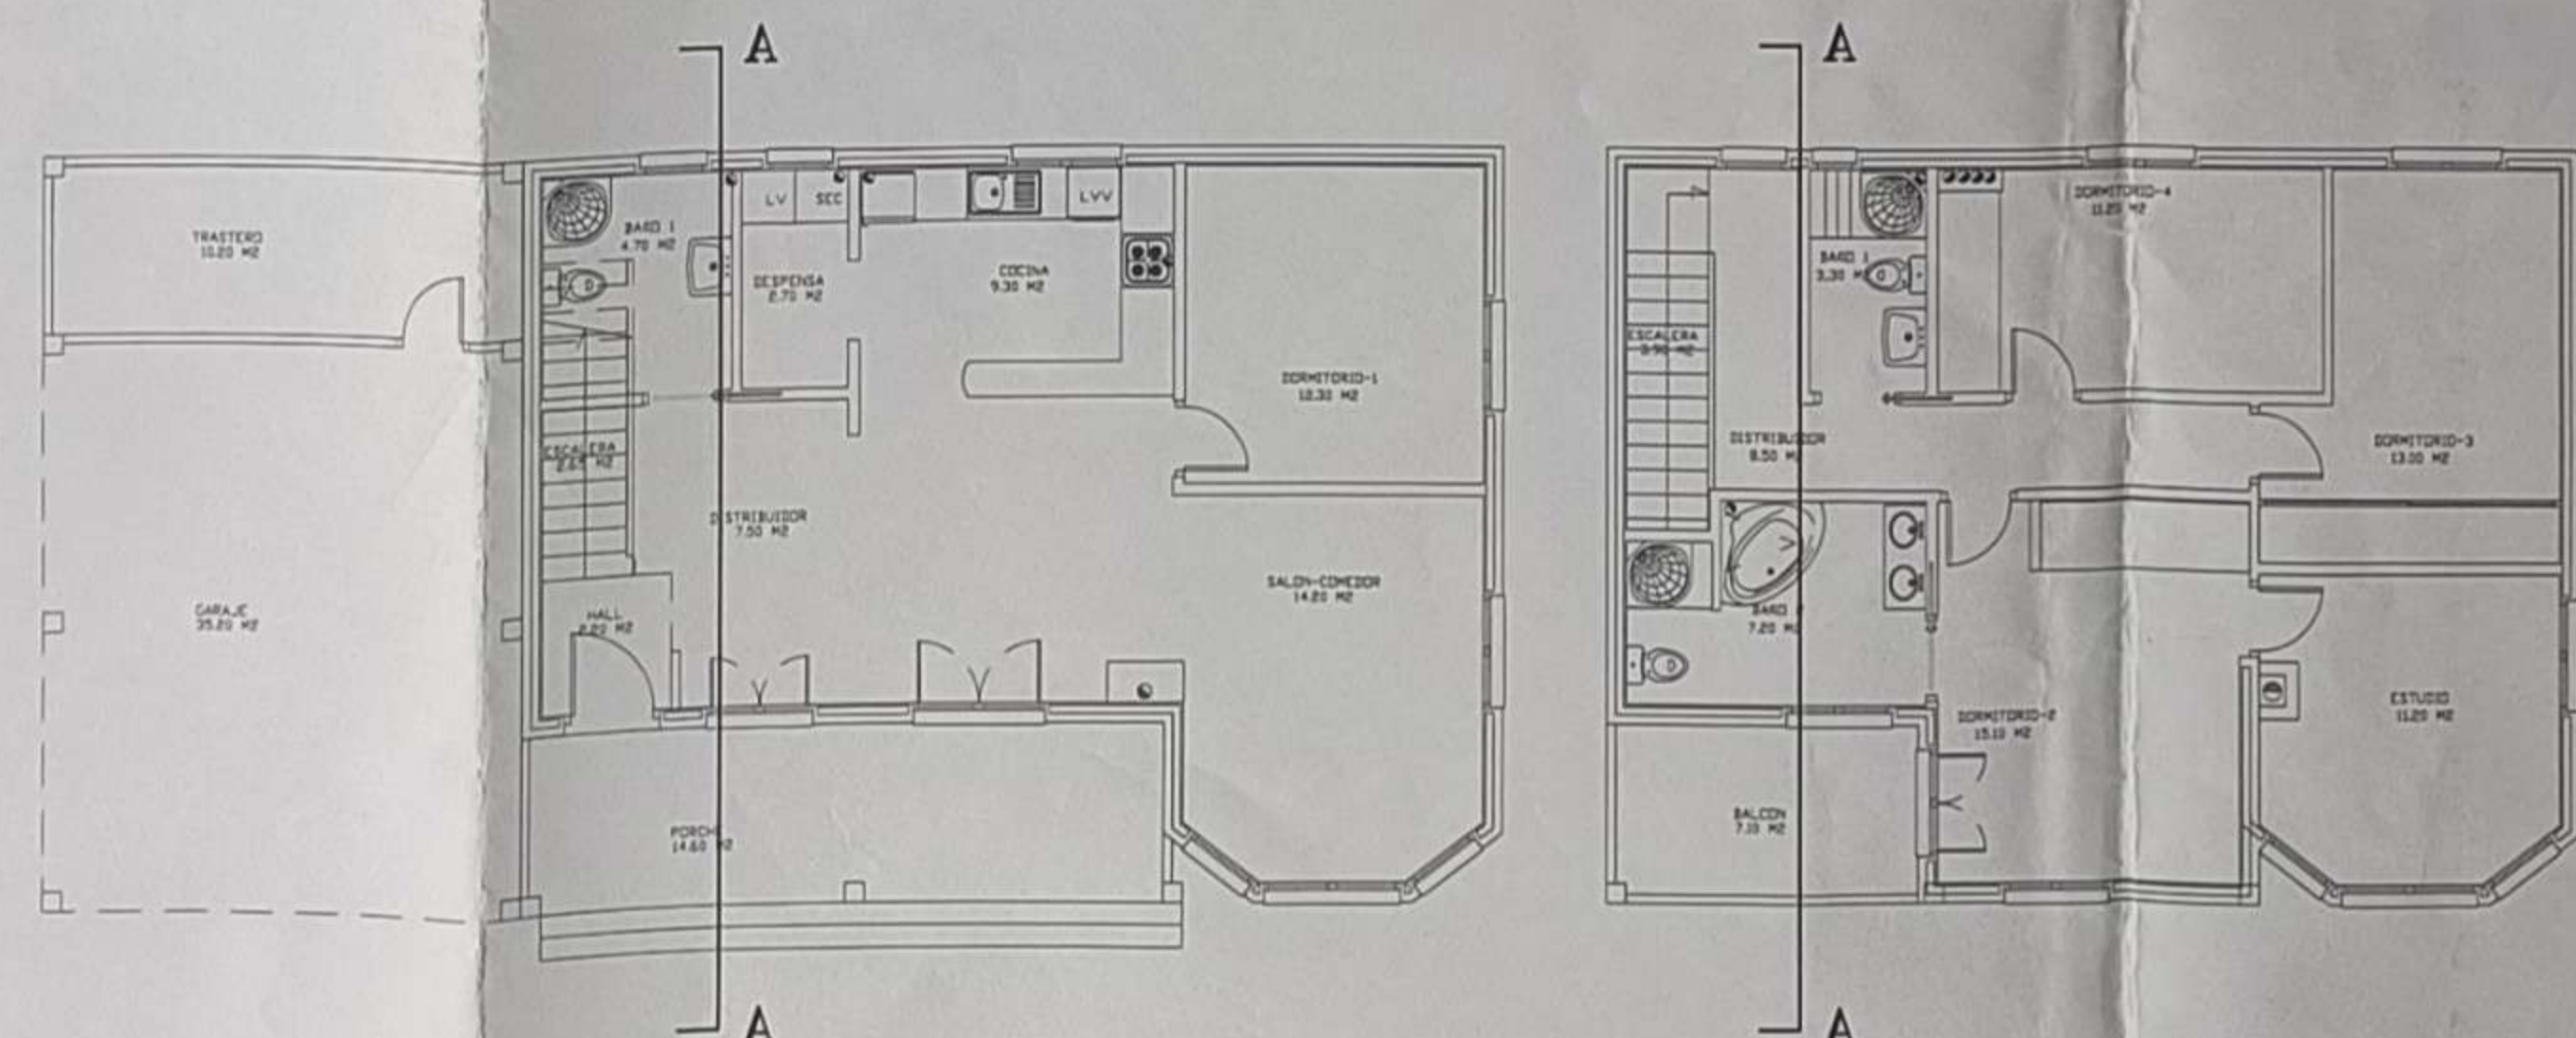

EL SÍMBOLO REPRESENTA EL CARGO Y LA FIRMA
 EL SÍMBOLO REPRESENTA EL CARGO Y LA FIRMA
 EL SÍMBOLO REPRESENTA EL CARGO Y LA FIRMA
 DELEGACION EN ALAVA
 BISATUA-VISANO
 J. Mesanza Harina

PROYECTO	VIVIENDA UNIFAMILIAR	PROYECTO
SITUACION	Parcela OR-7L 7C SECTOR 19 ARECHAVALETA VITORIA-GASTEIZ (Alava)	SITUACION
PROMOTOR		PROMOTOR
ESCALA	ALZADOS Y SECCION	N.PLANO
1/50		4
MAYO-10	DIRECCION MANUEL IRADIER 20	FIRMA
VITORIA	TELEFONO 945-13.26.18	J. Mesanza Harina
	JESUS MESANZA HARINA	ARQUITECTO