




ALZADO SUR

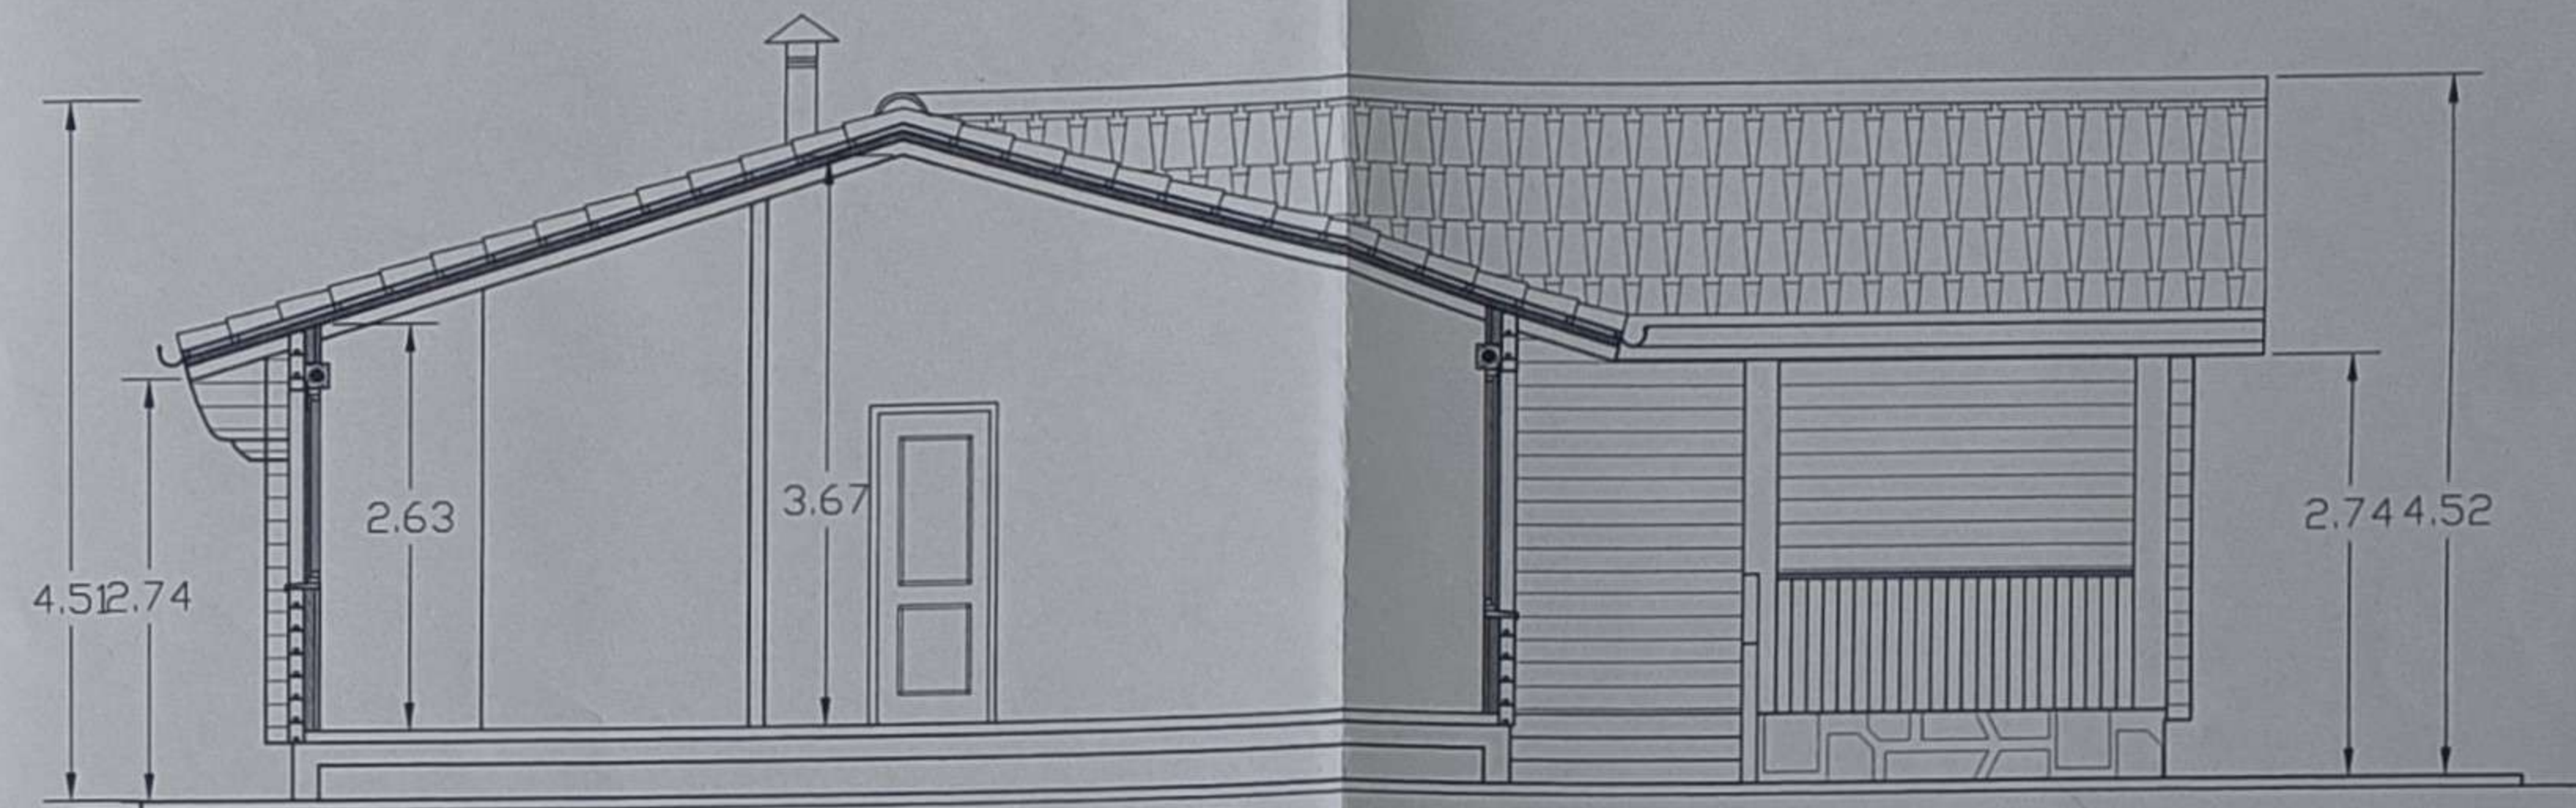


SECCIÓN AA'

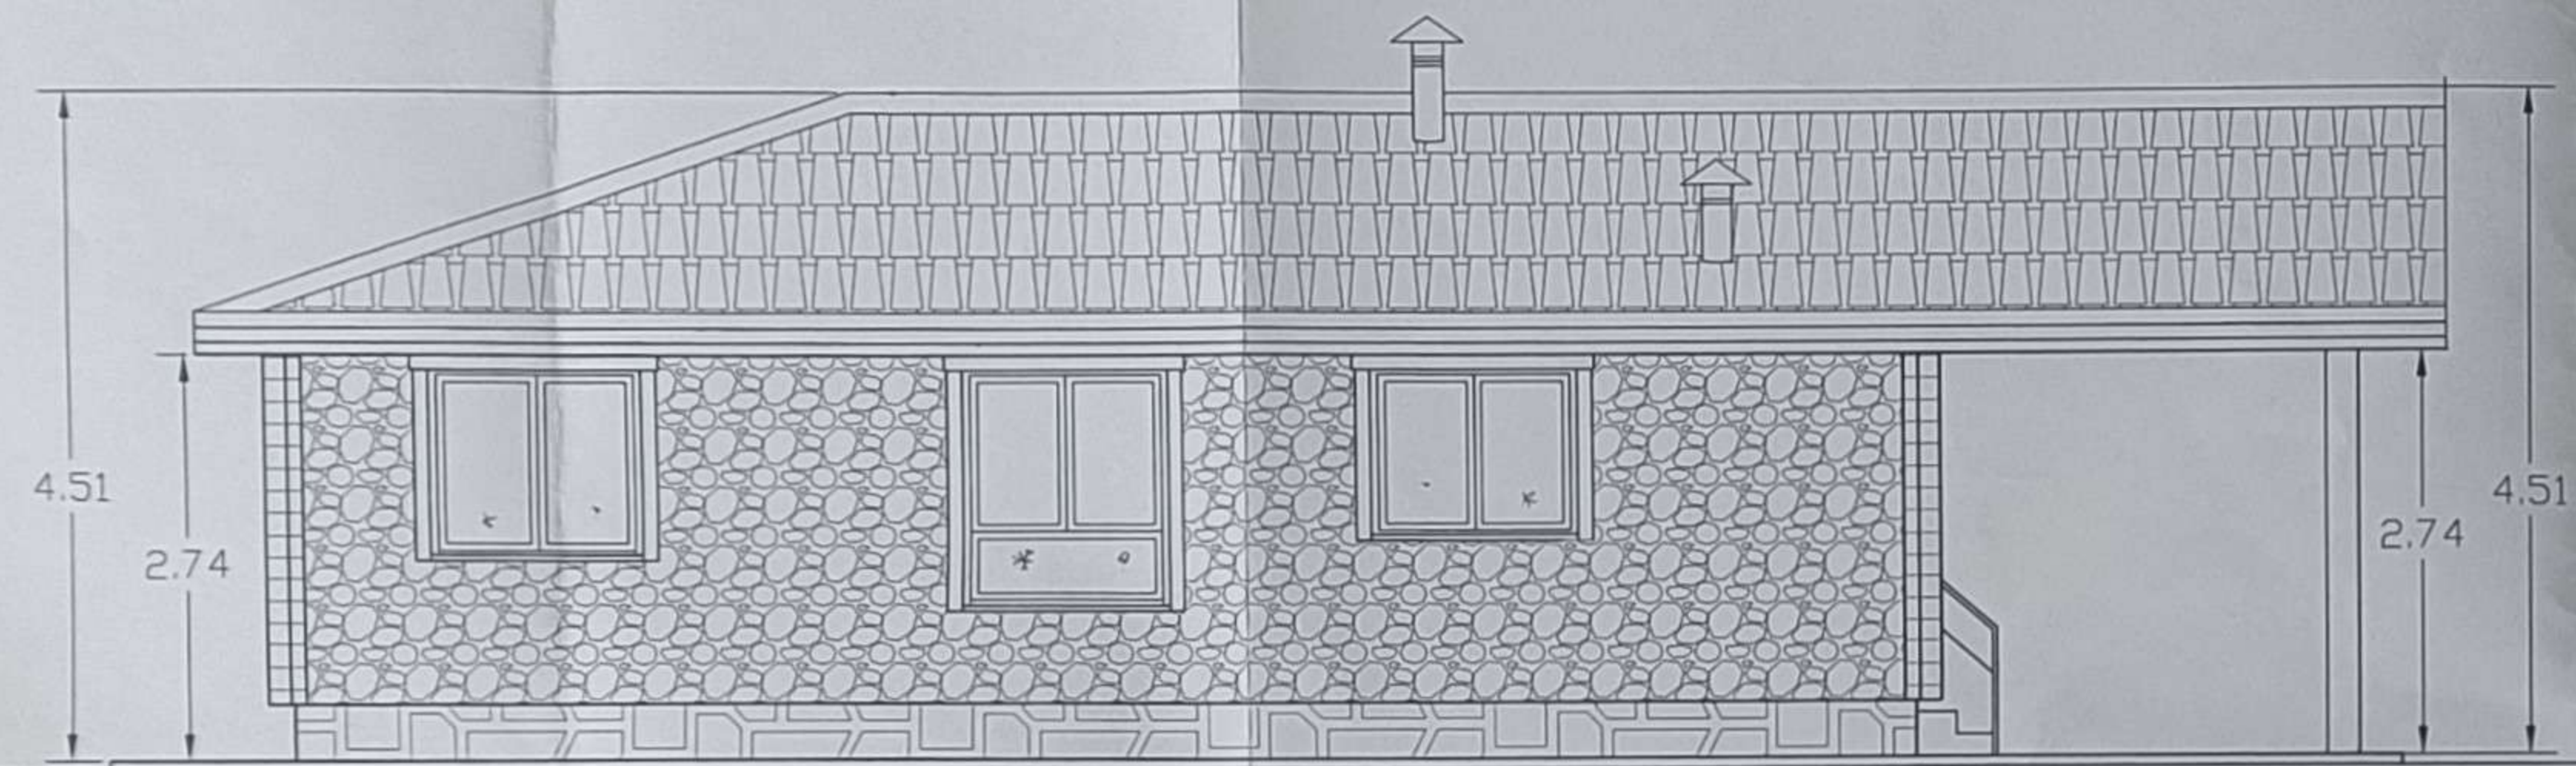


ALZADO NORTE

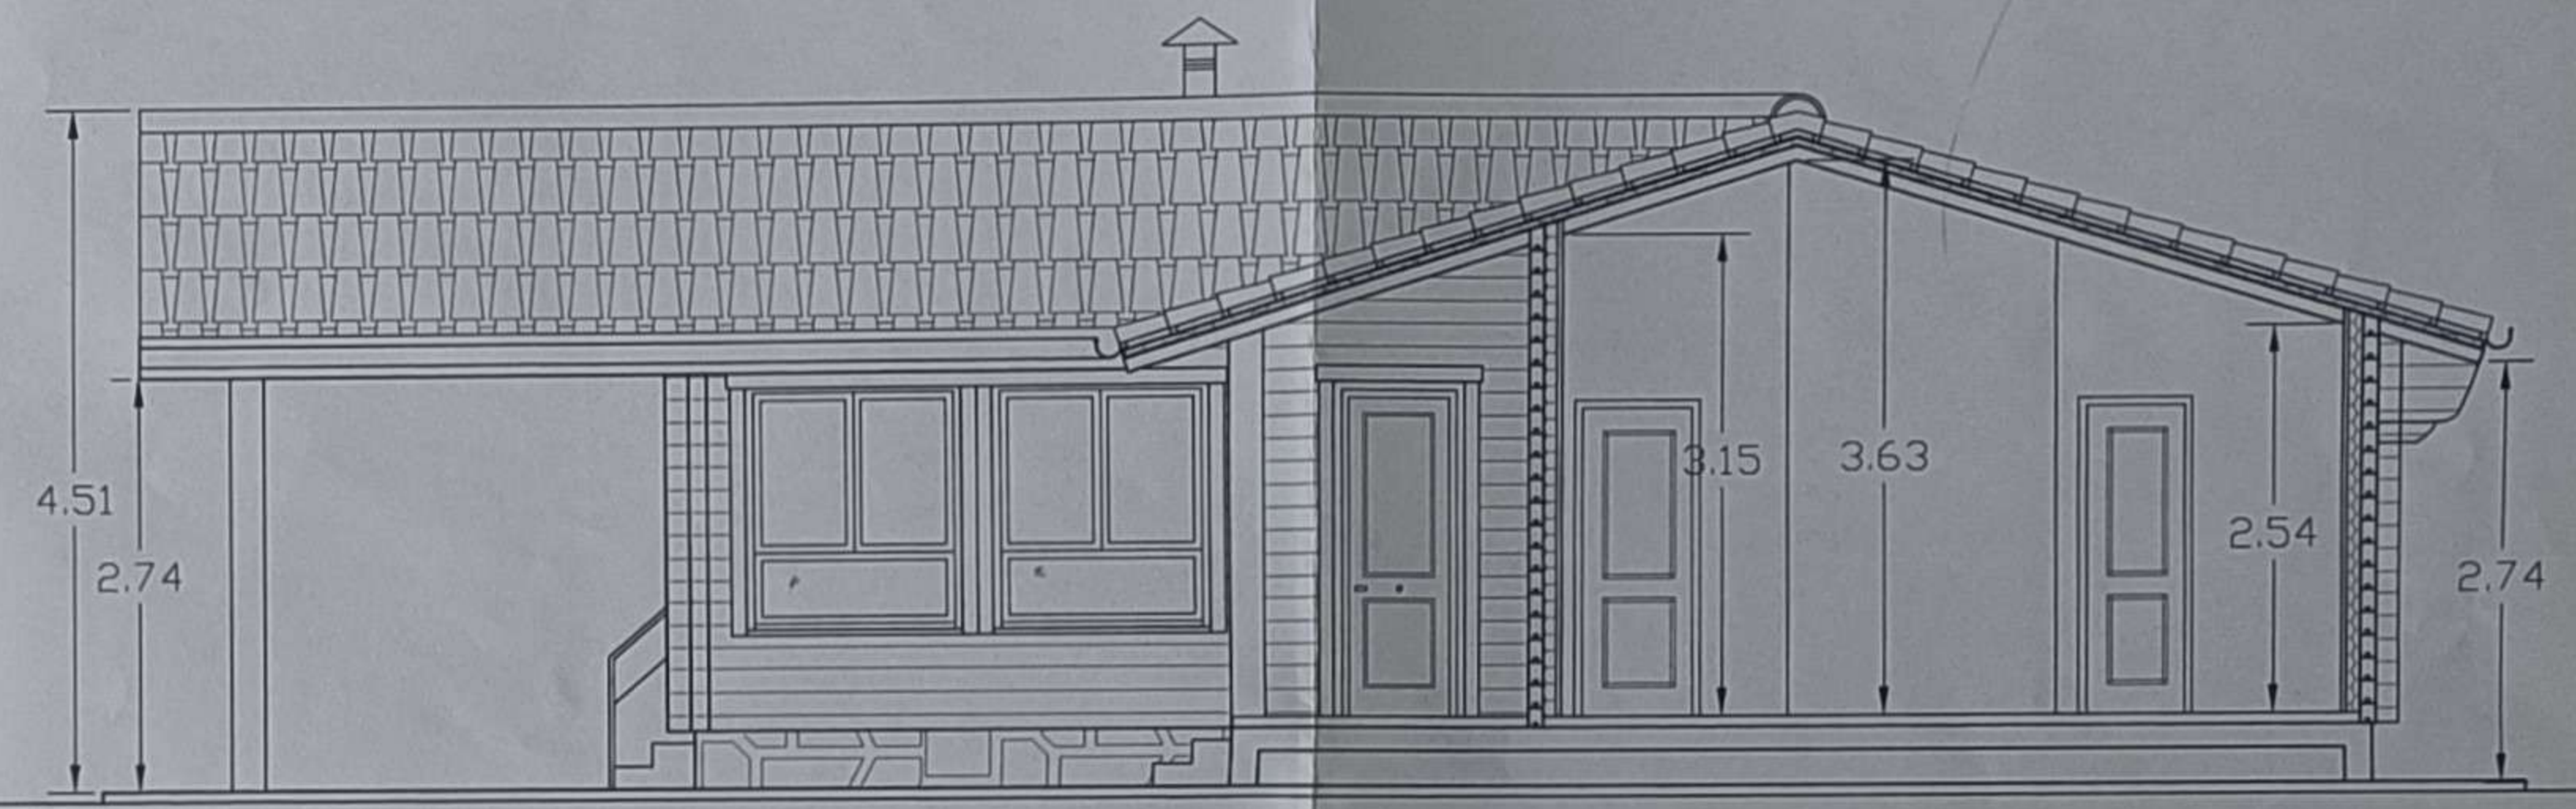


SECCIÓN BB'

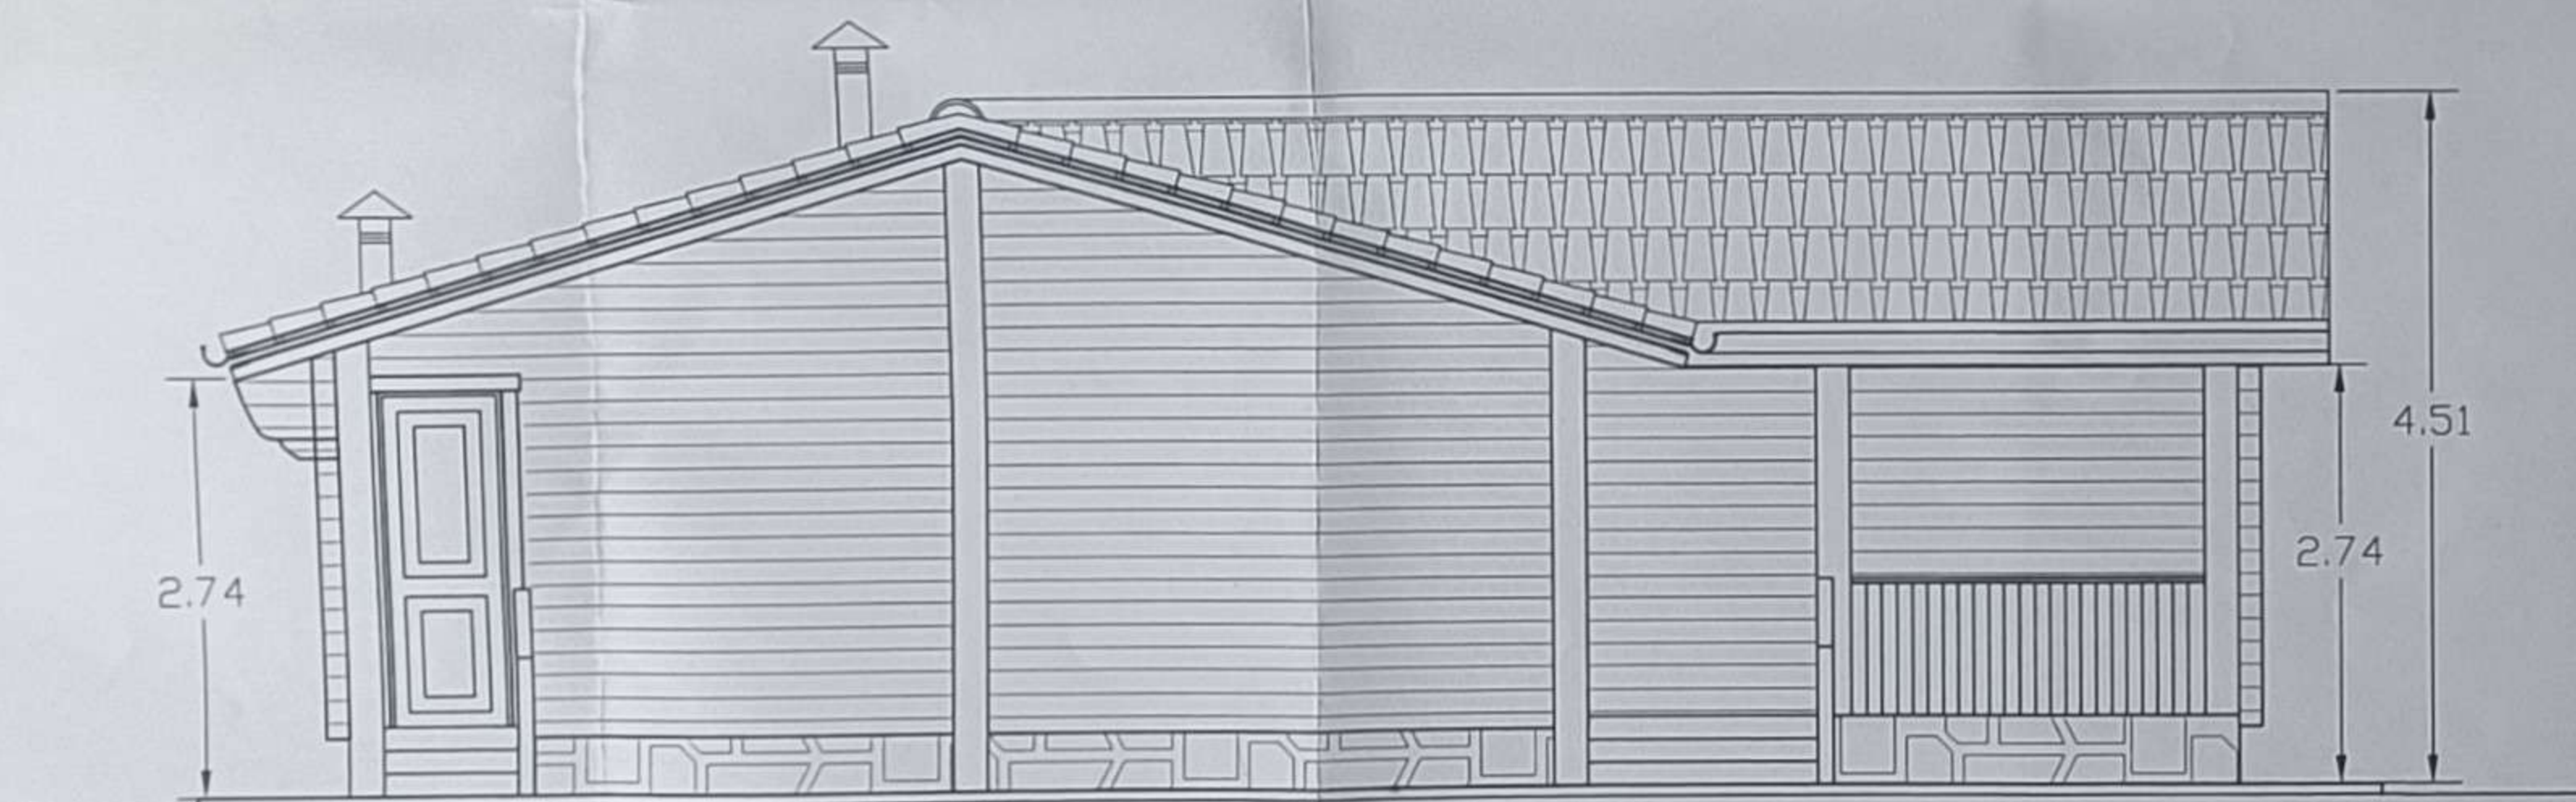

ALZADO OESTE

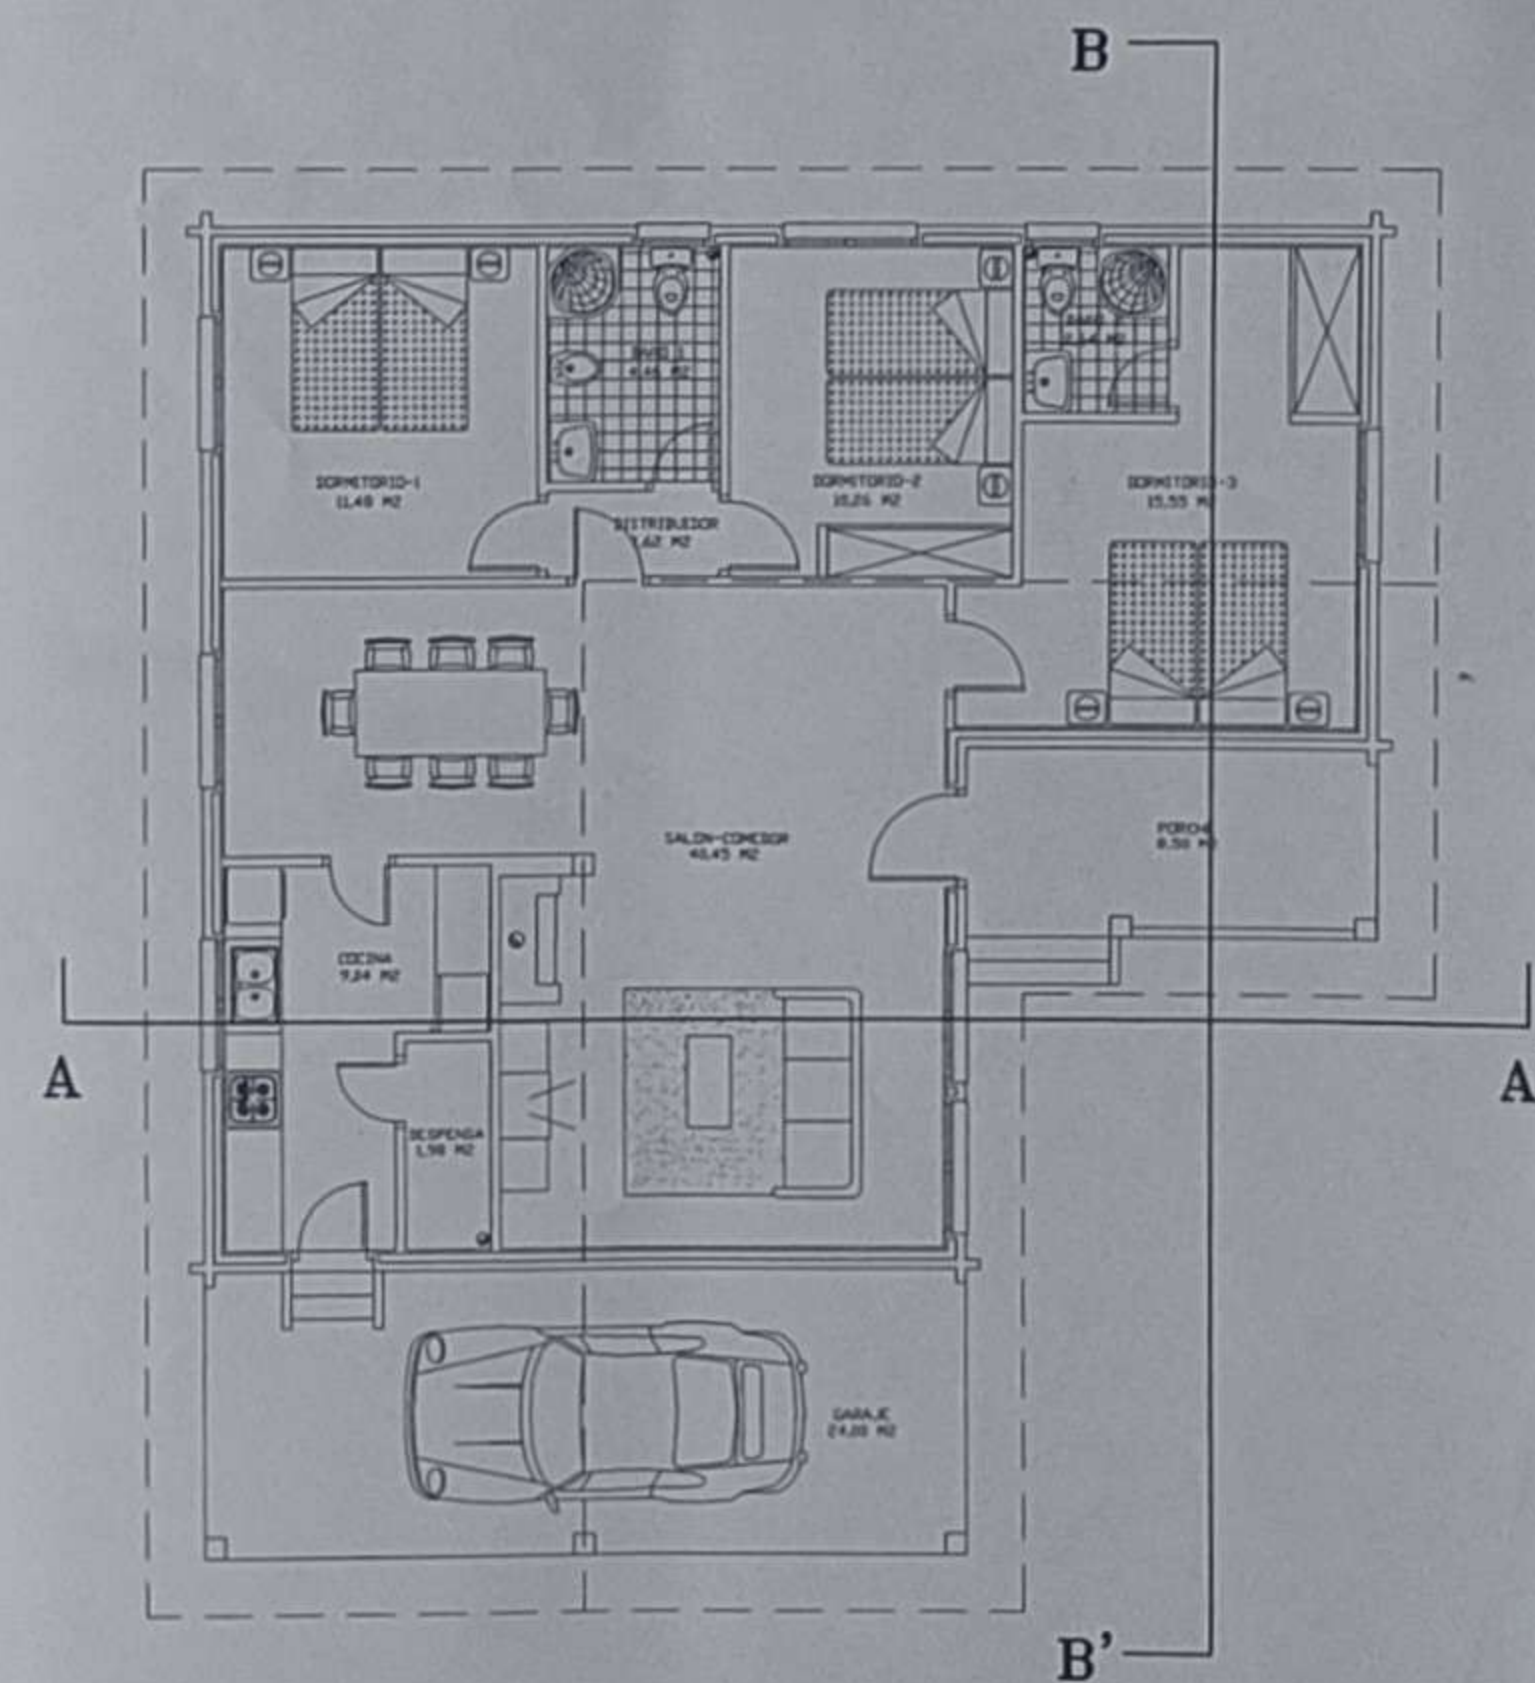

EL SKAL REBIRKO ARHITXTUEN ELKARGO OFICIALA
 COLEGIO OFICIAL DE ARQUITECTOS VASCO-BAYARRO
 ARABAKO ORDEZKARITZA
 DELEGACION EN ALAVA
BISATIA AVISADO
 VITORIA GASTEIZ ESPT. ZK. Nº EXPTE.
 OSKALUREN ARHITKTOR
 EL ARQUITECTO DE VISADO

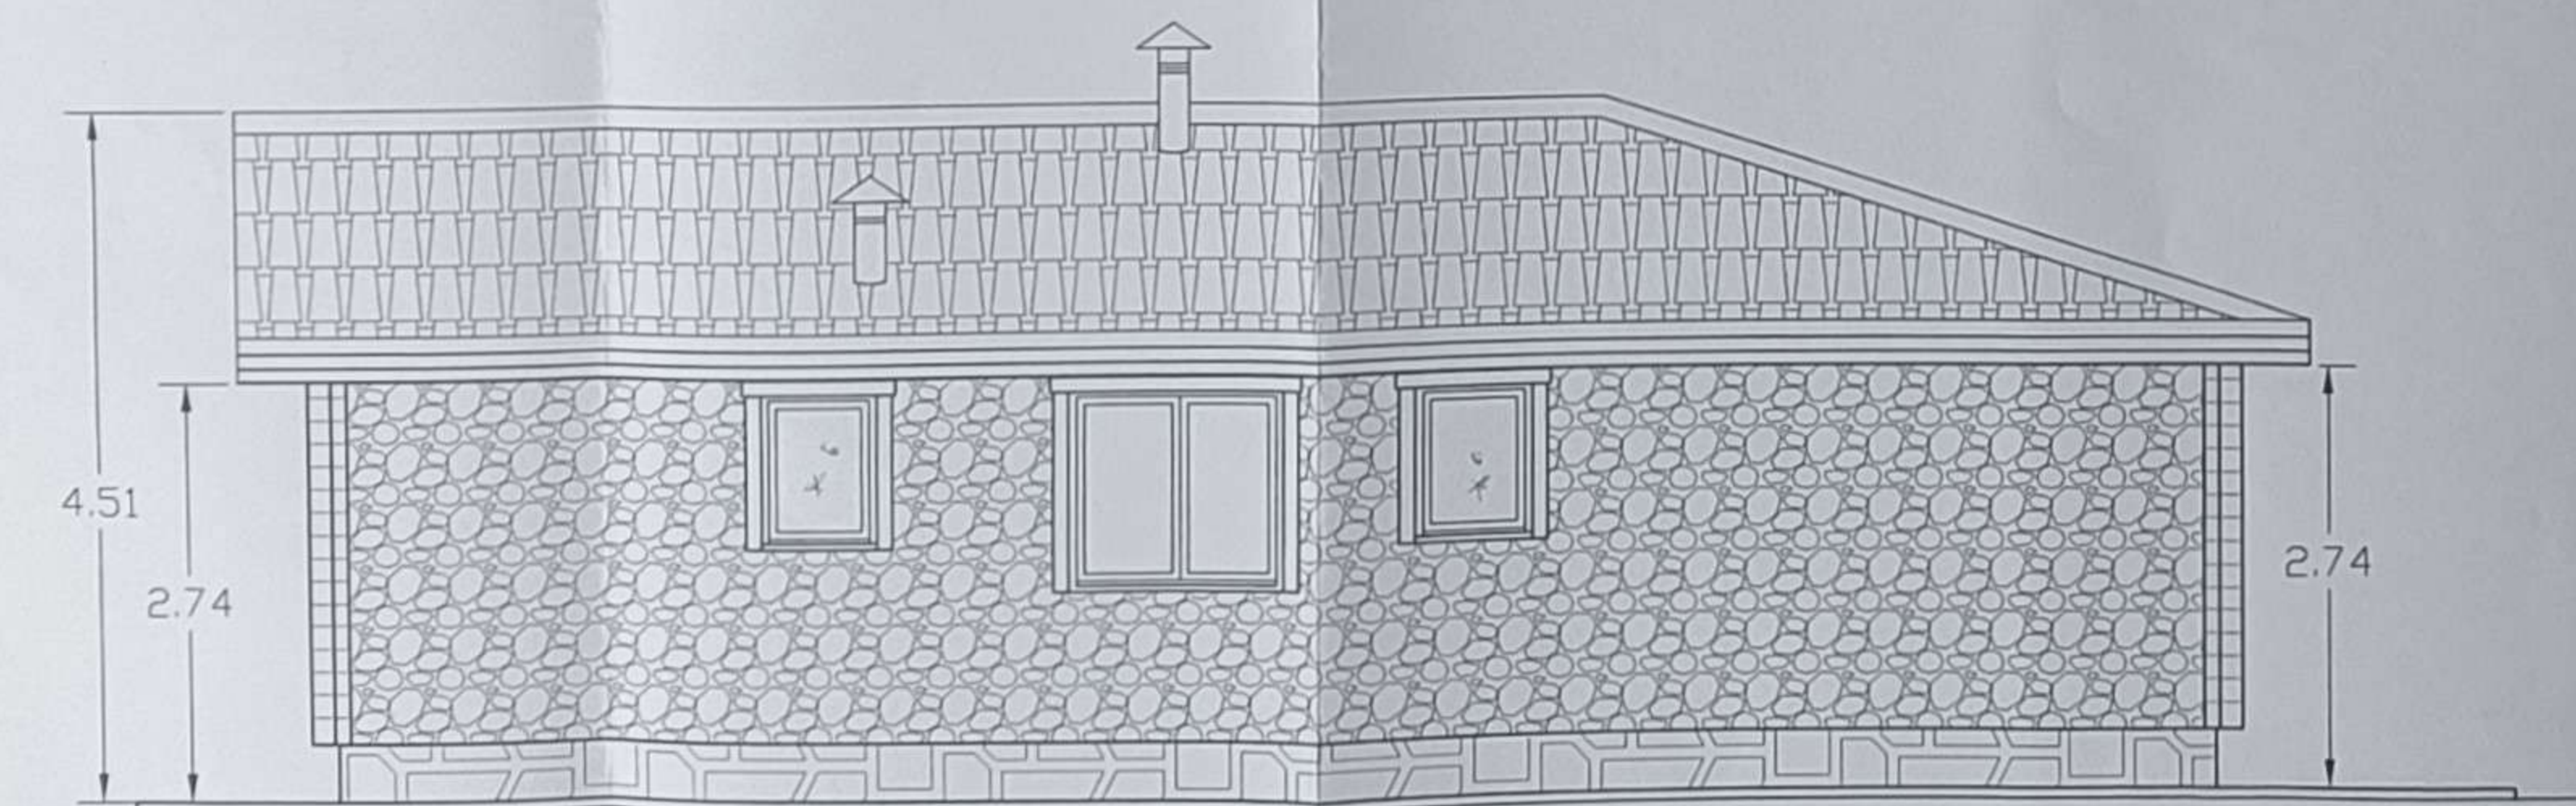

ALZADO ESTE

PROYECTO	VIVIENDA UNIFAMILIAR	PROYECTO
SITUACION	C/ Elisalde N° 1 BERRIKANO ZIGOITIA (Alava)	SITUACION
PROMOTOR		PROMOTOR
ESCALA	ALZADOS Y SECCIONES	N.PLANO
1/50		4
DICIEMBRE-05	DIRECCION	MANUEL IRADIER 29
VITORIA	TELEFONO	945-13.20.18
	JESUS MESANZA HARINA	
		FIRMA
		ARQUITECTO