



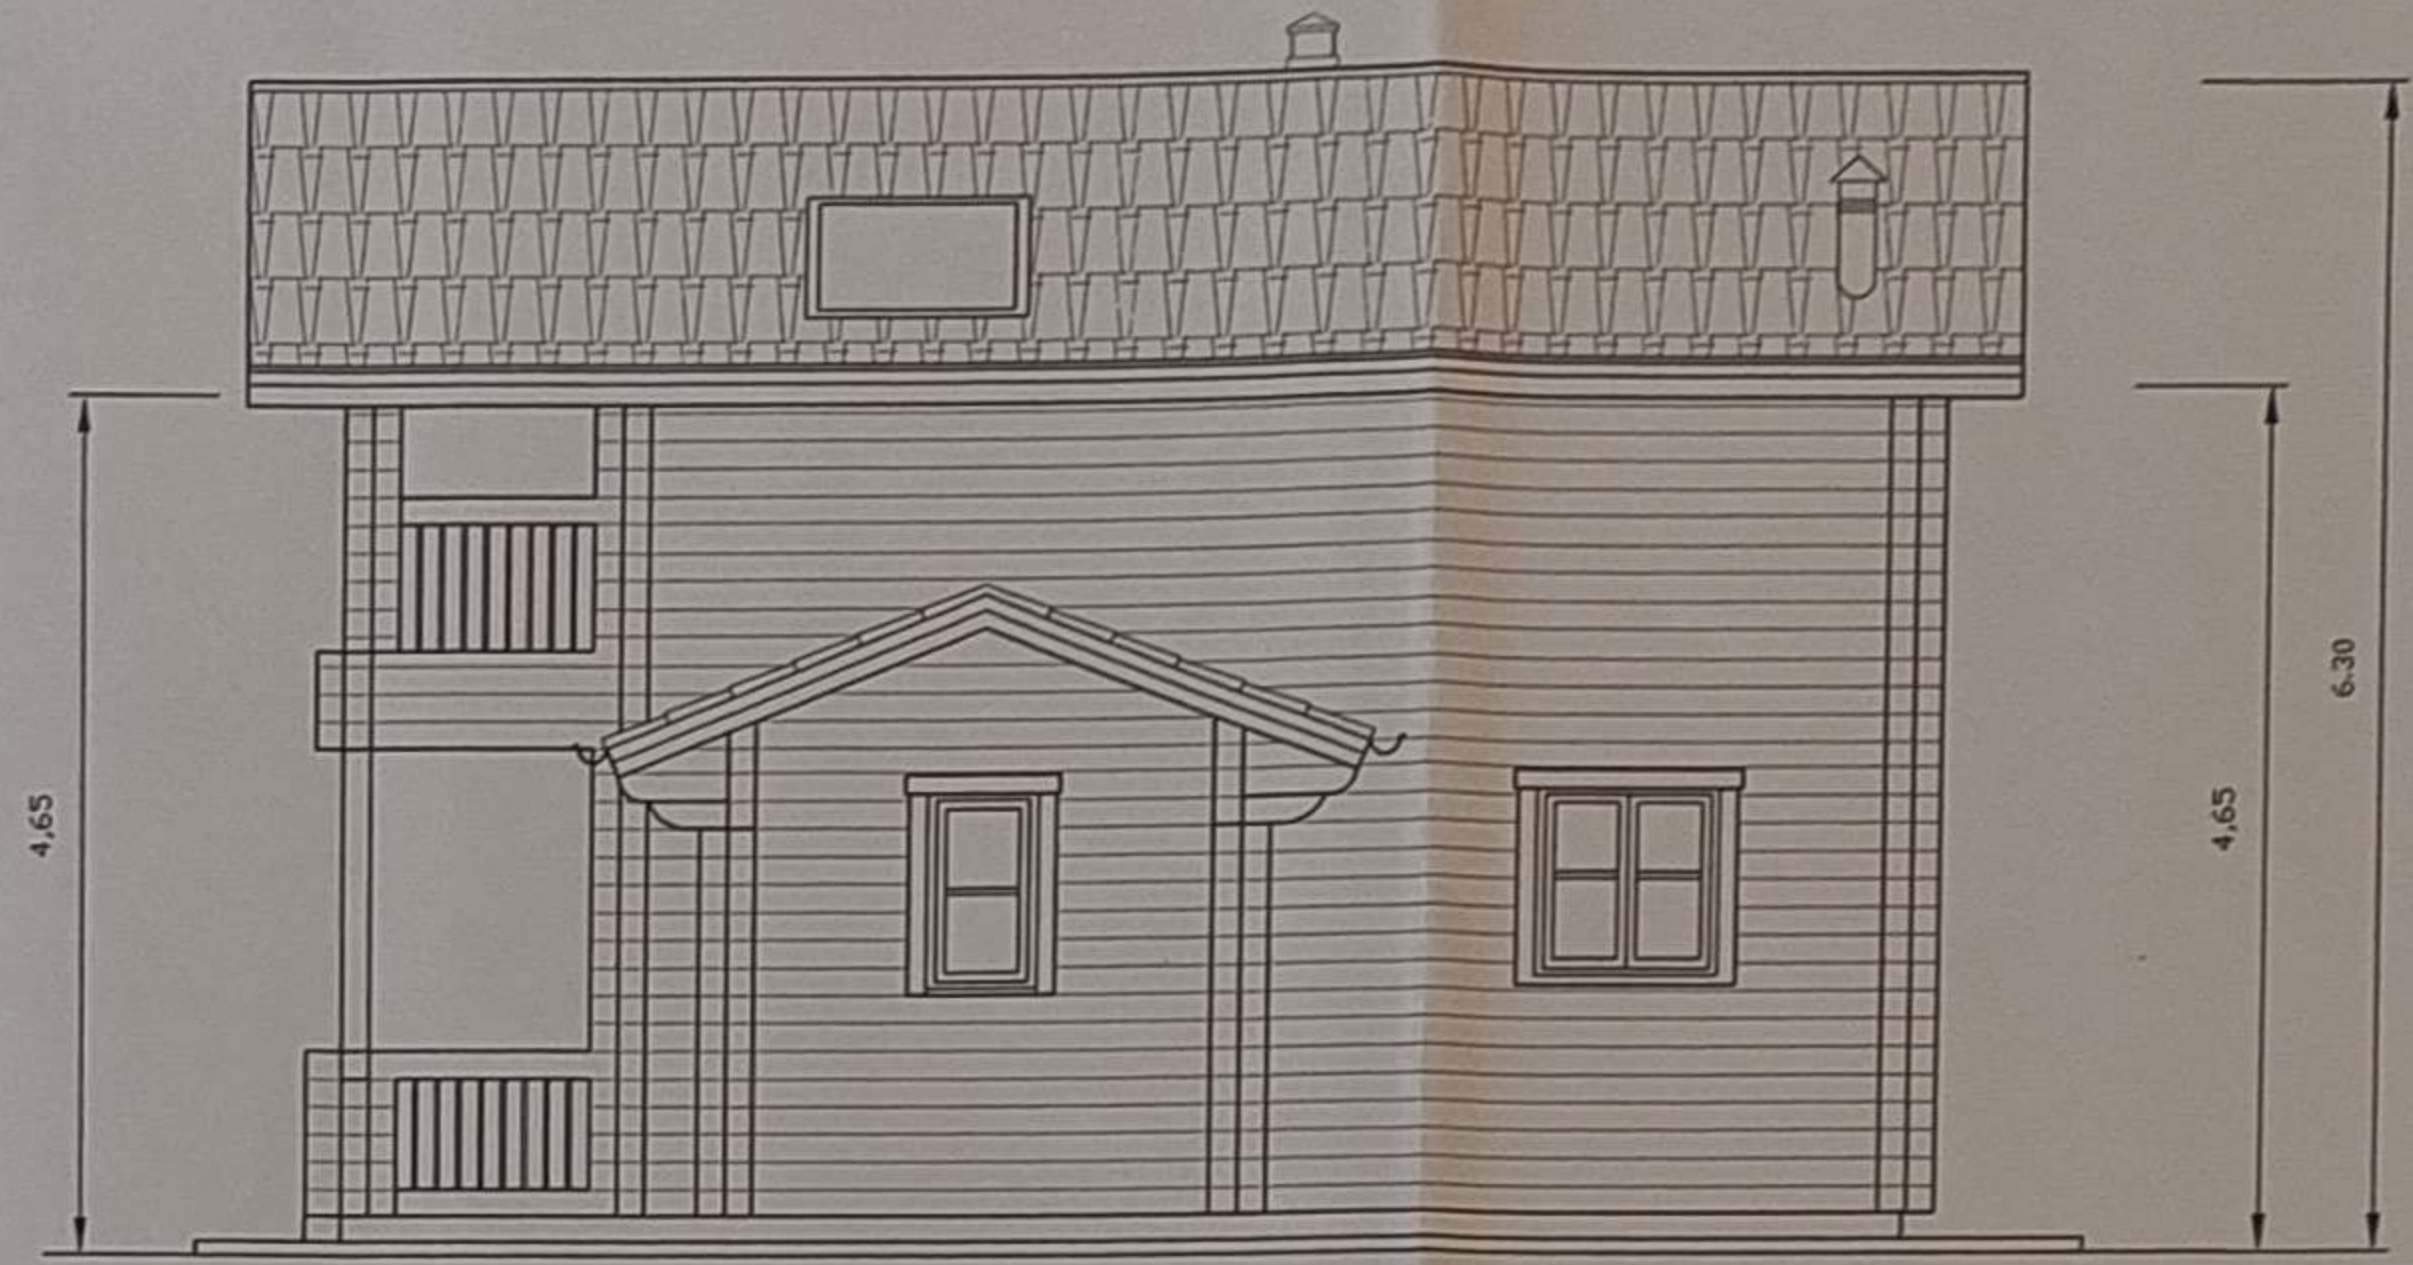


ALZADO OESTE

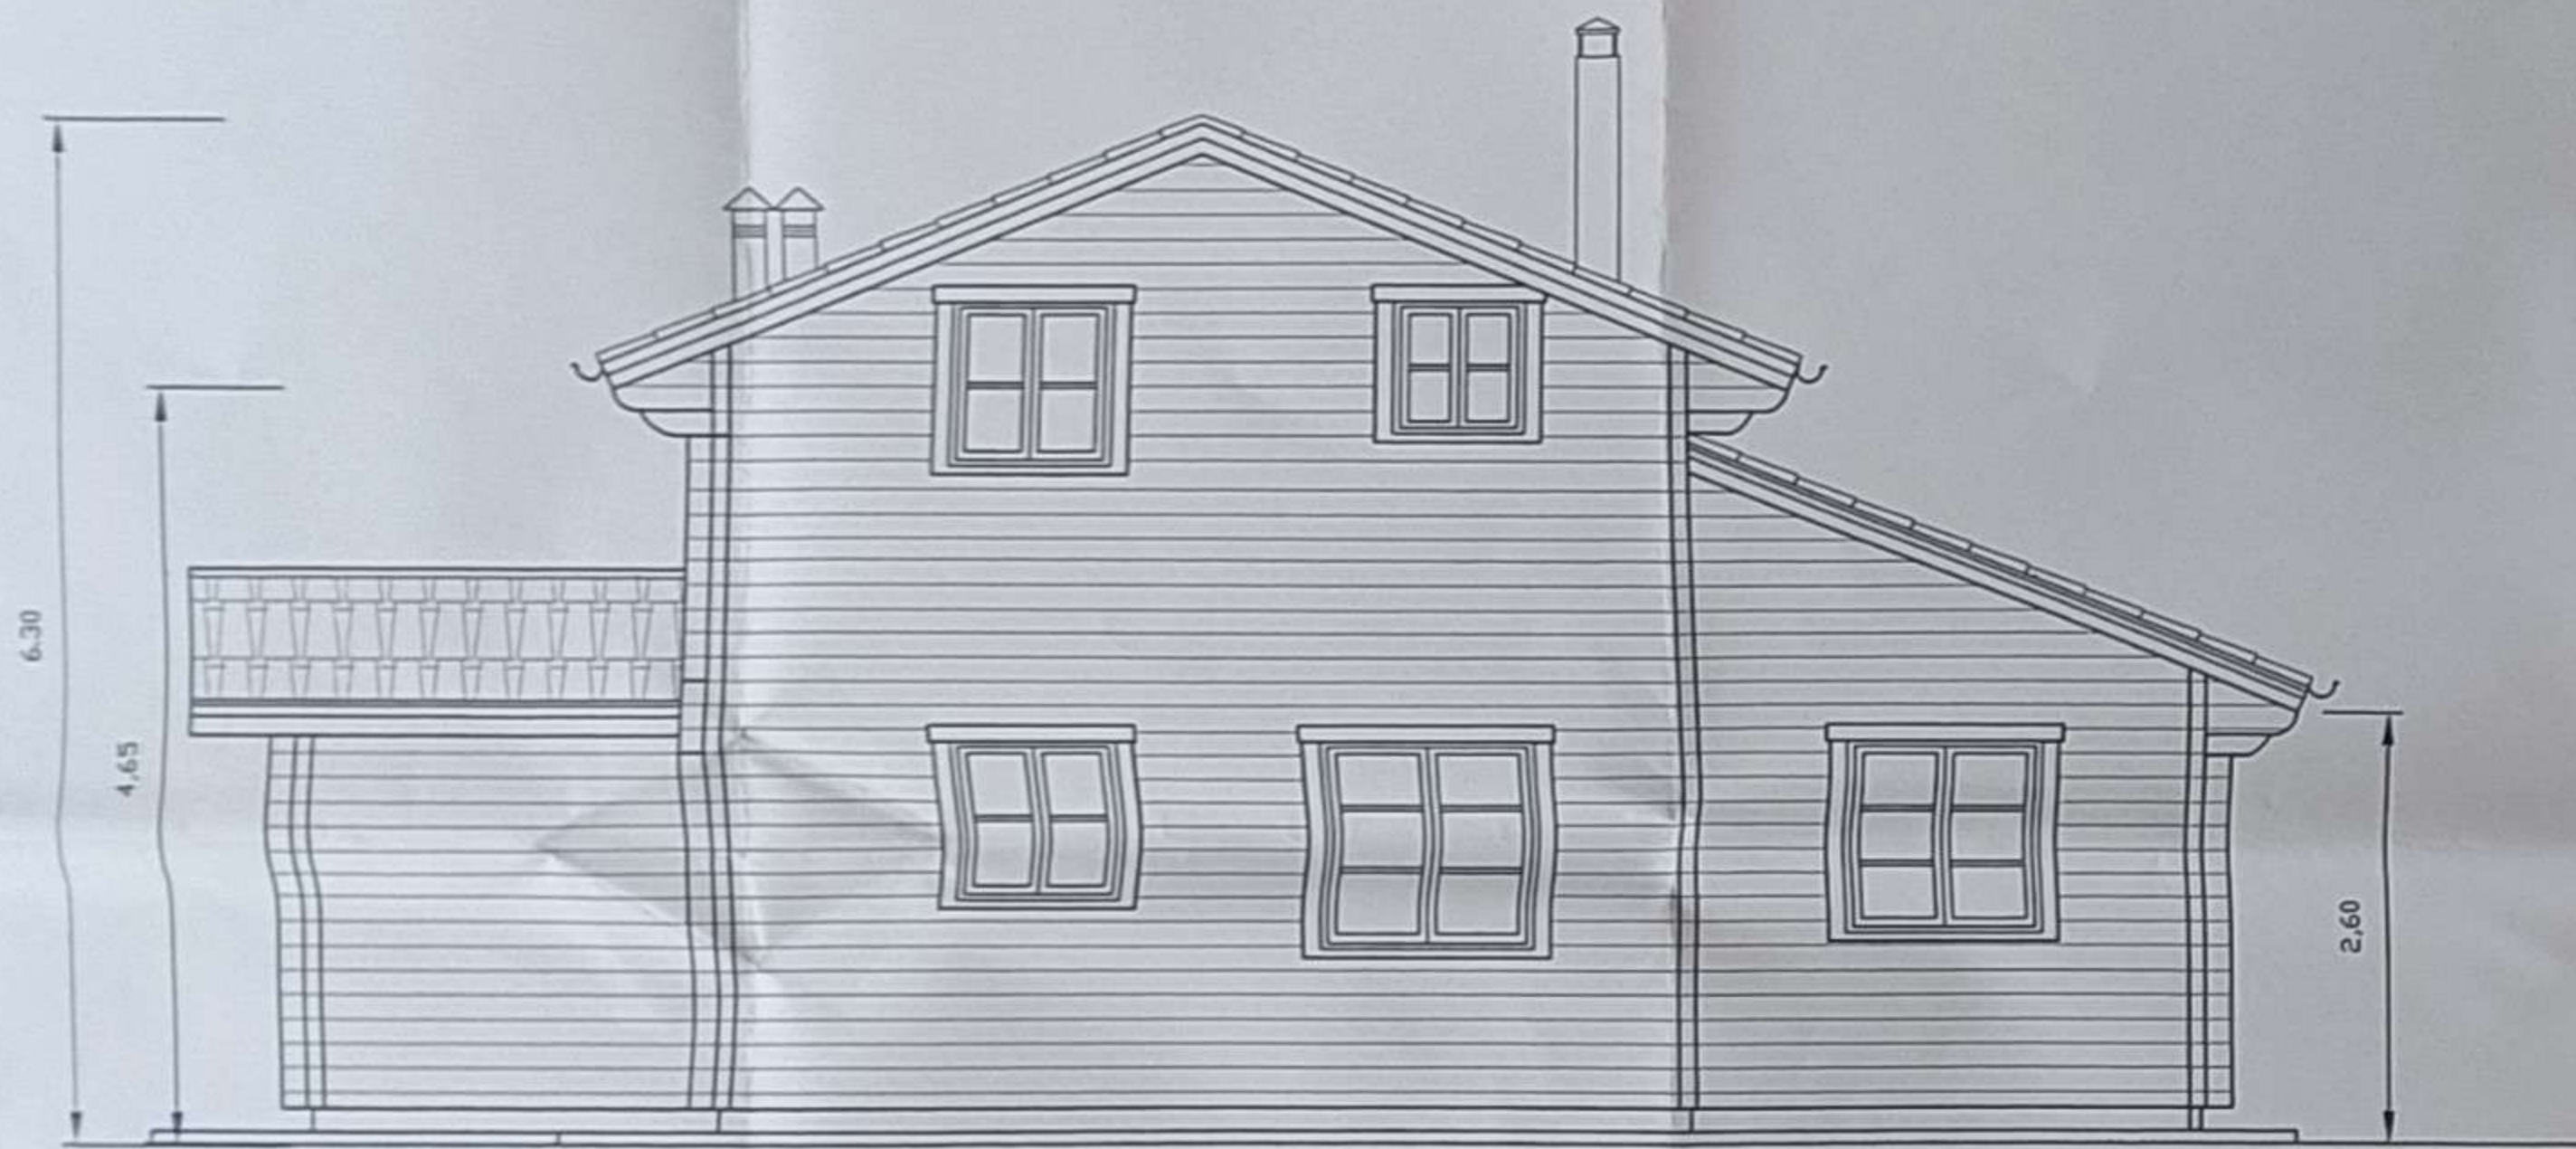


ALZADO SUR




ALZADO ESTE

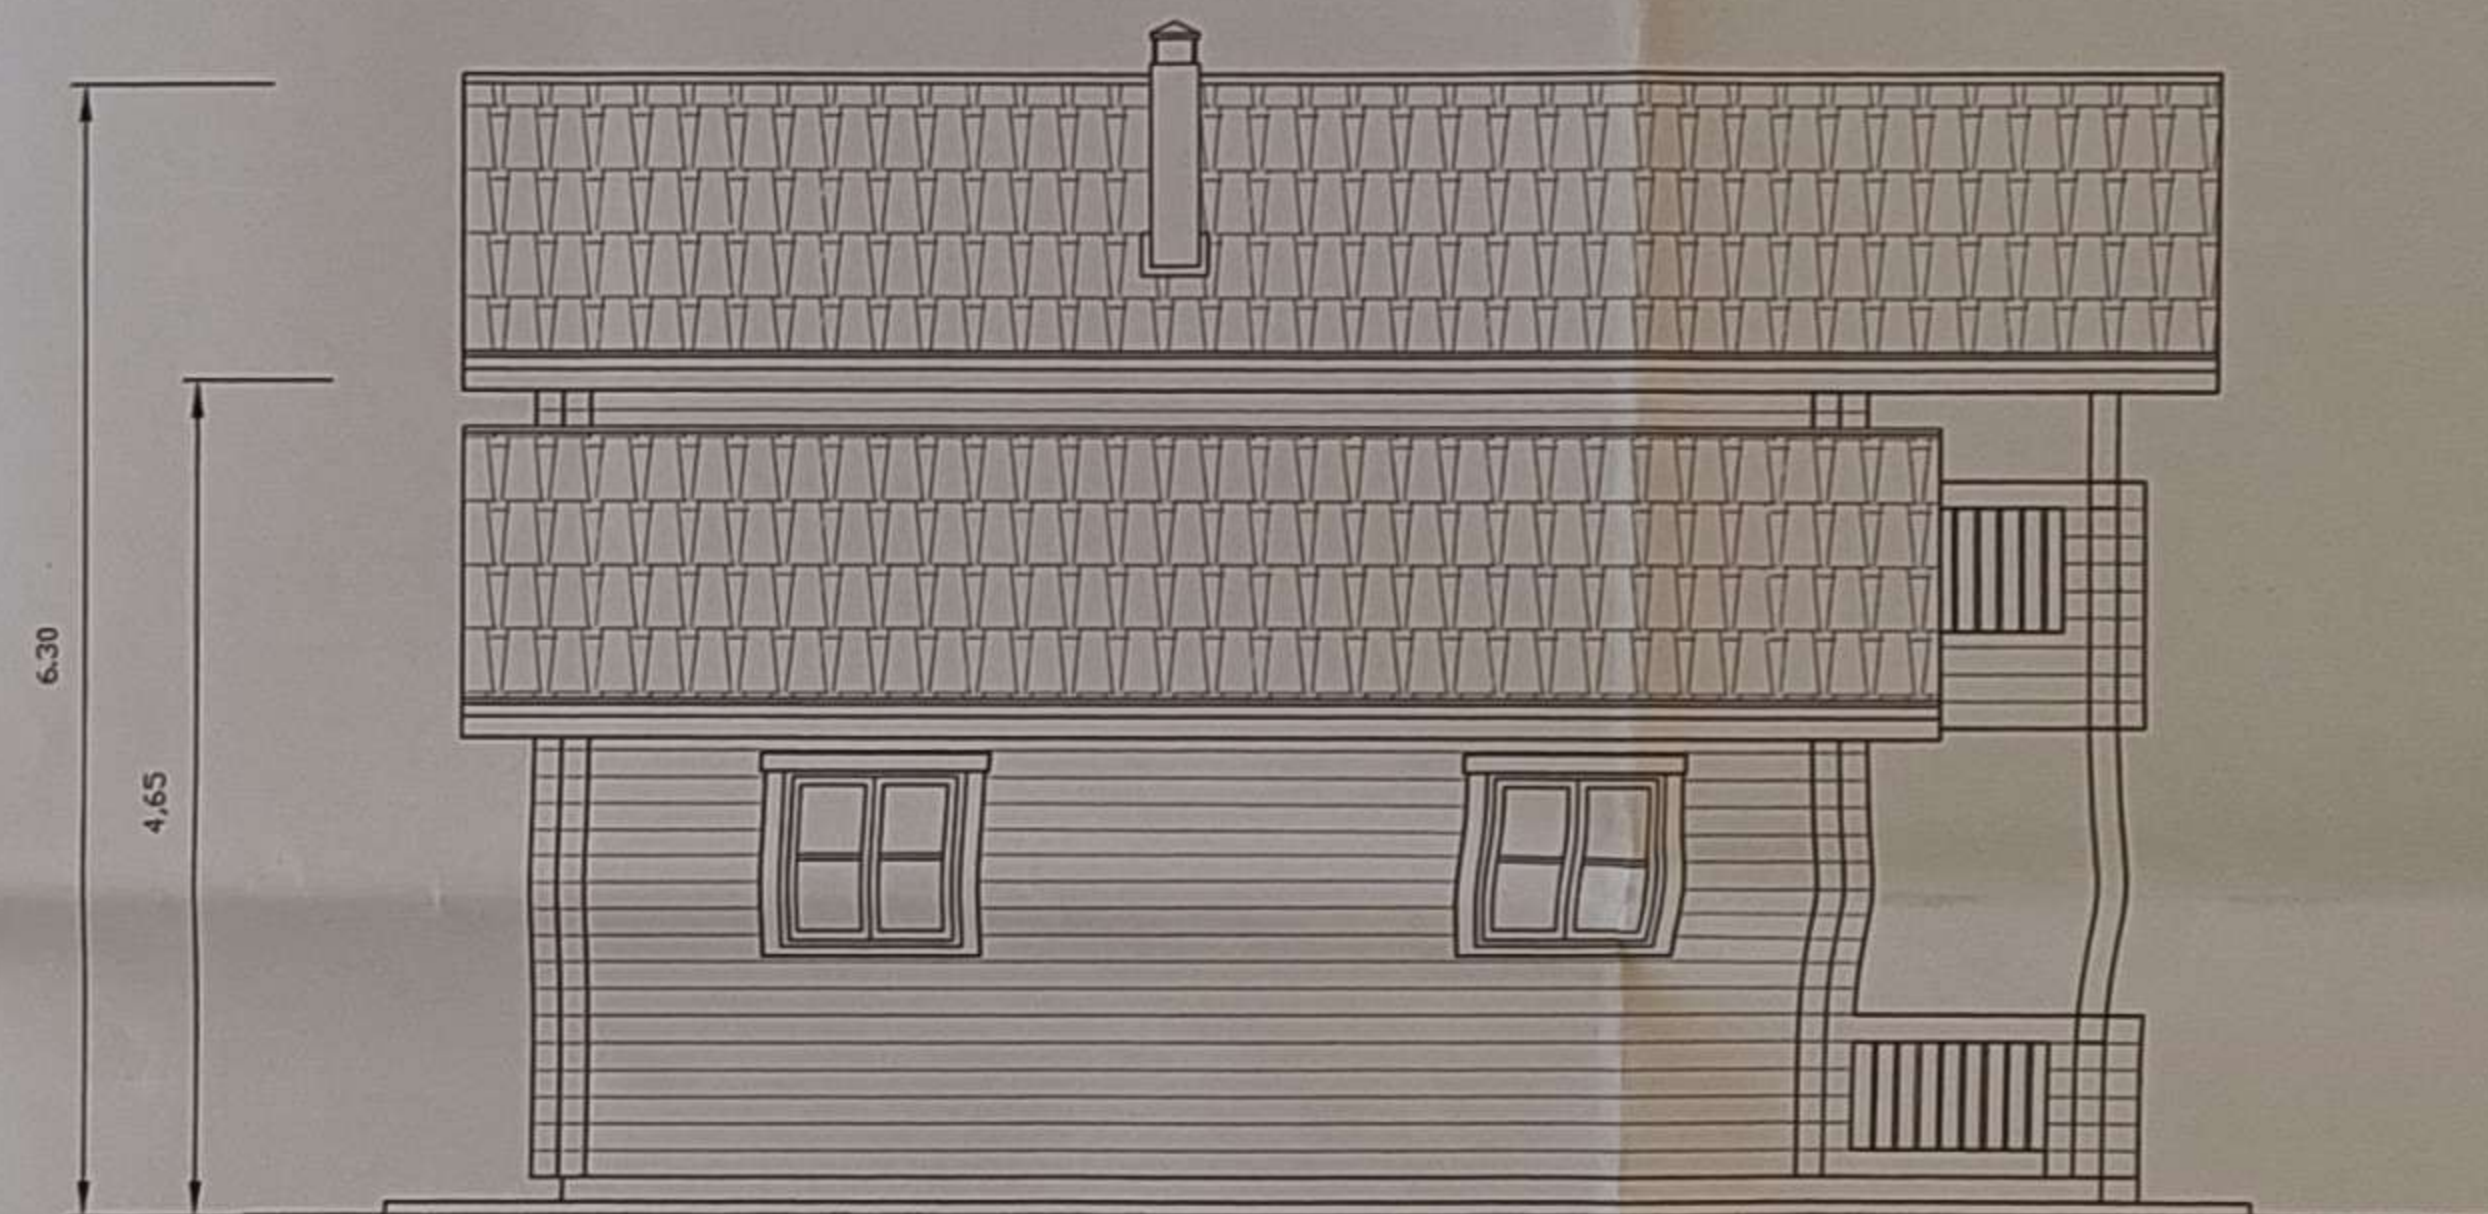

ALZADO NORTE

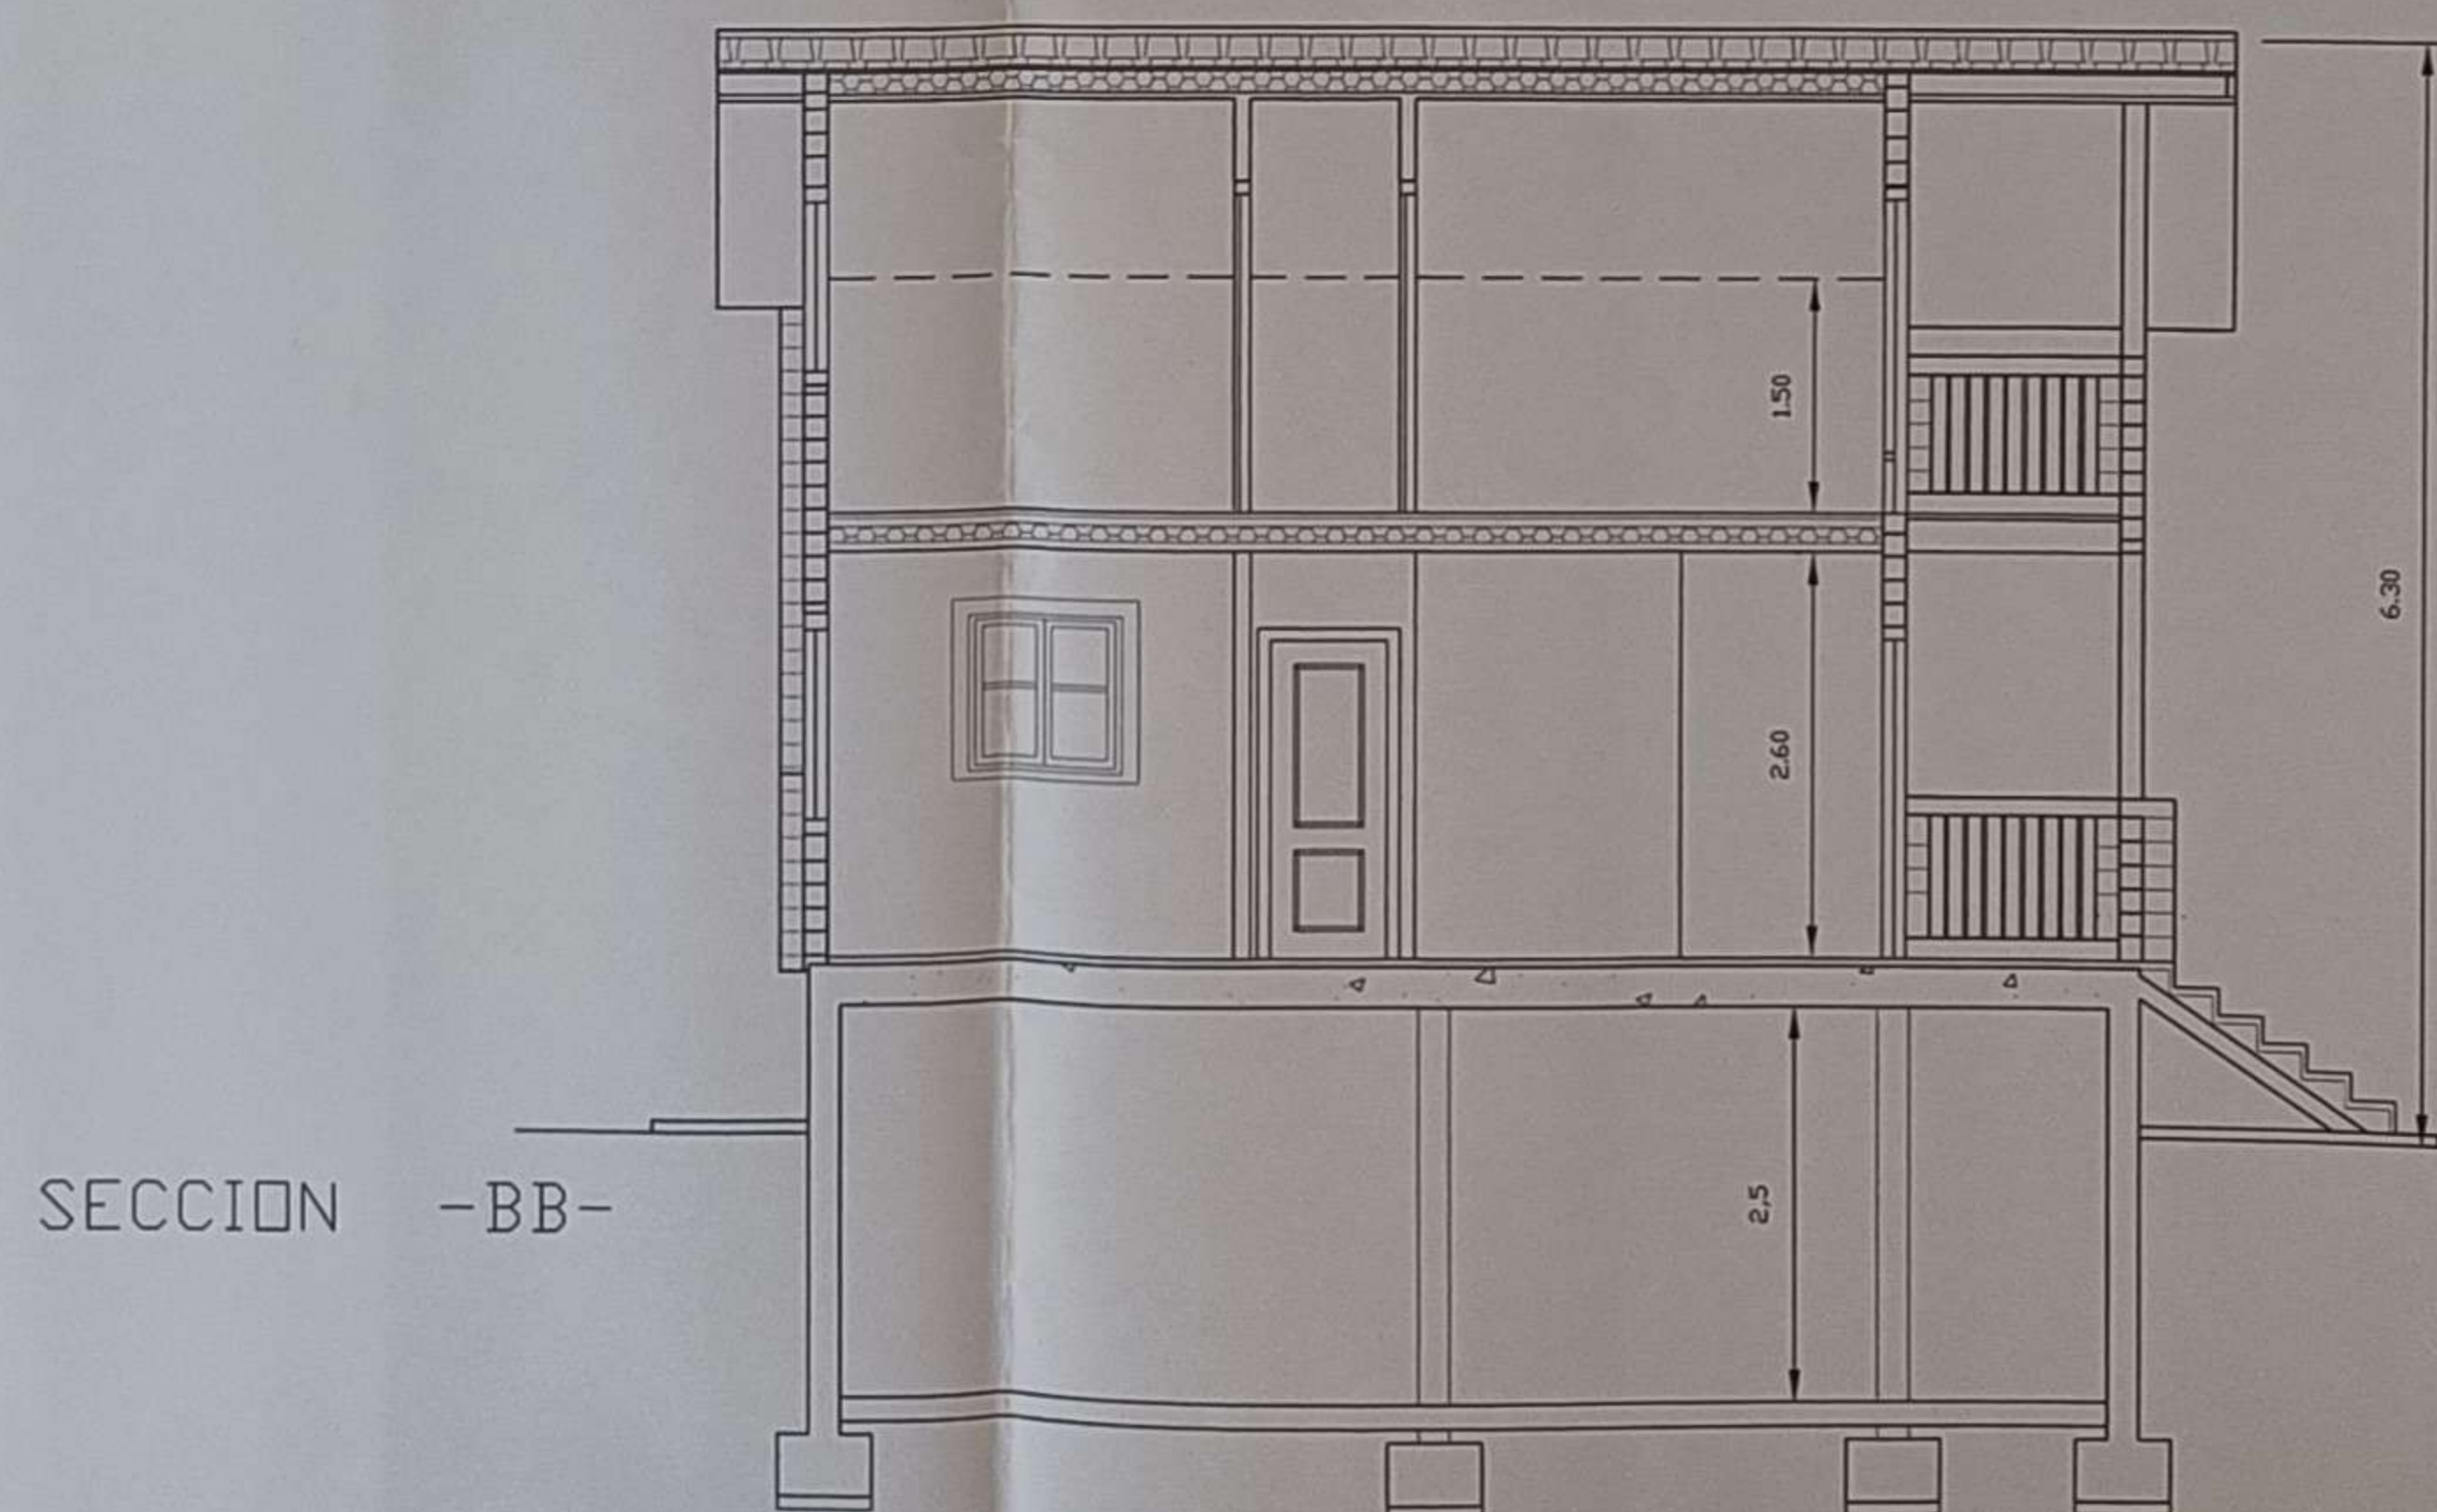

SECCION -BB-

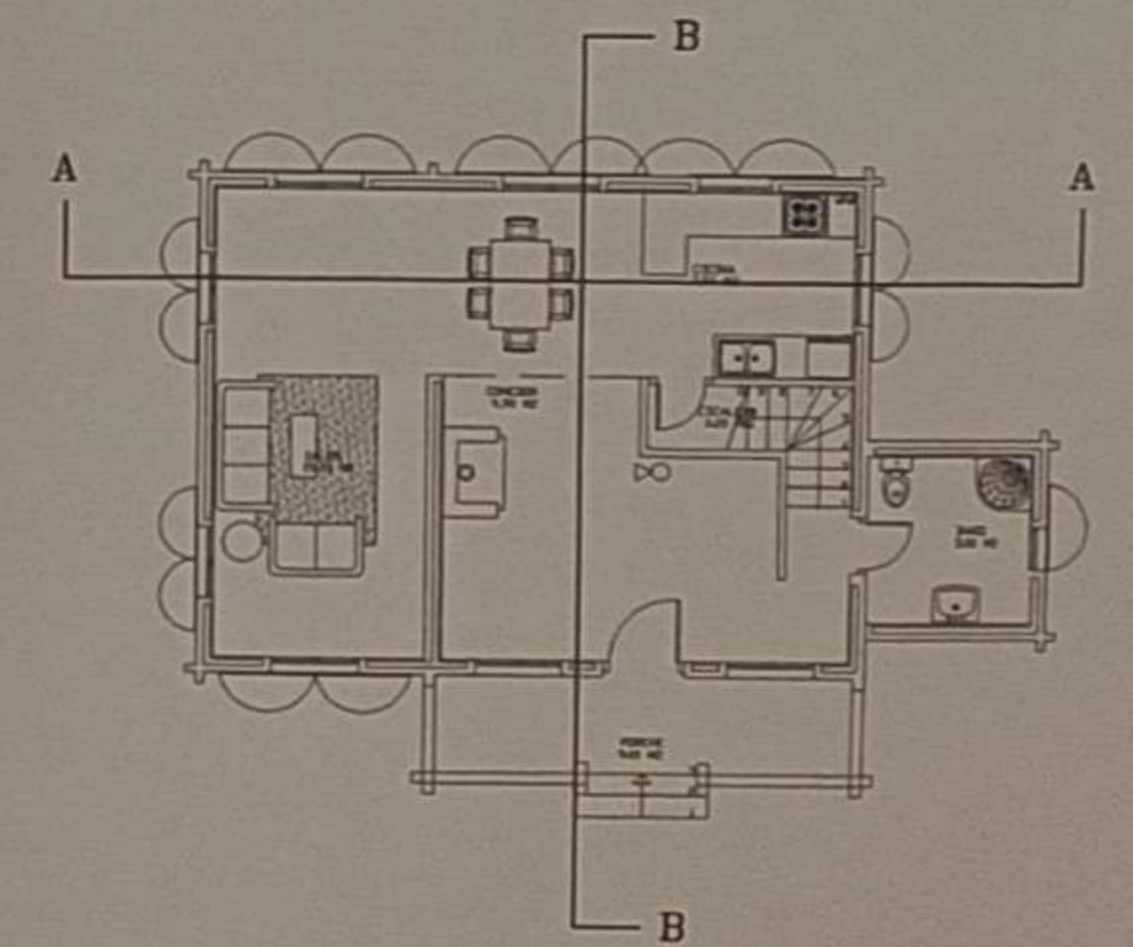

PROYECTO	VIVIENDA UNIFAMILIAR	PROYECTO
SITUACION	URTURI BERNEDO -ALAVA-	SITUACION
PROMOTOR		PROMOTOR
ESCALA	ALZADOS SECCIONES	N.PLANO
1/50		4
OCTUBRE	DIRECCION	FIRMA
	MANUEL IRADIER 29	
	TELEFONO	ARQUITECTO
	945-13.26.10	
VITORIA	JESUS MESANZA HARINA	