



ALZADO 2

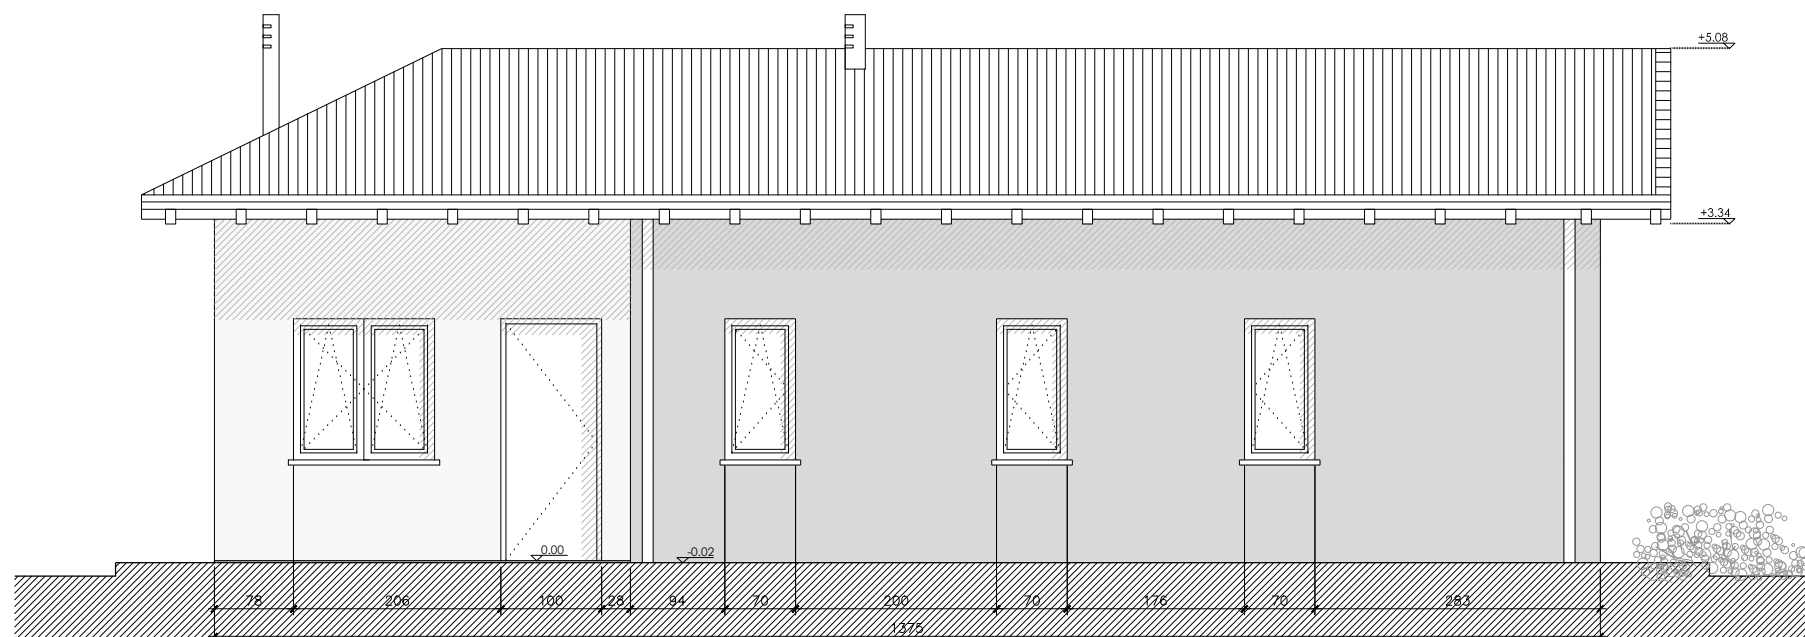

ALZADO 1

ALZ1

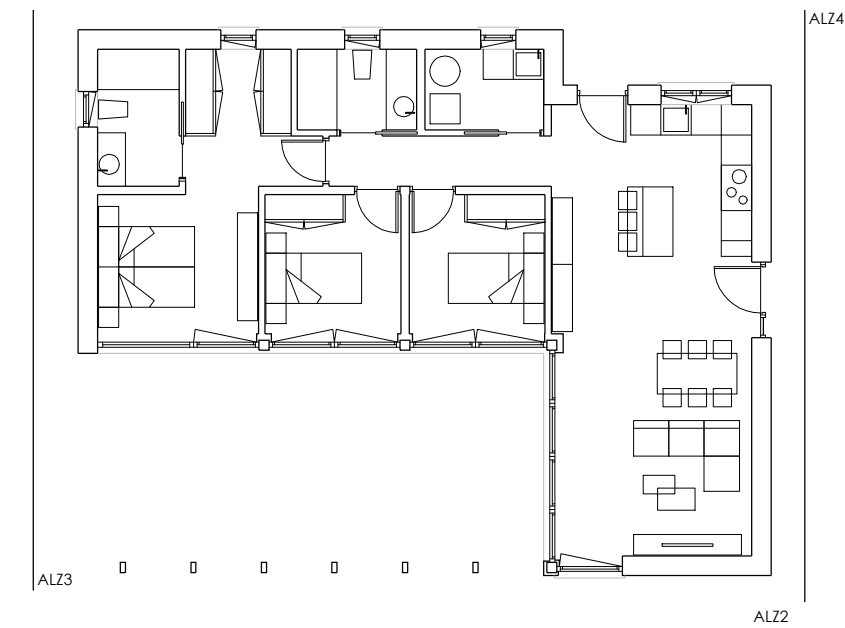

C. Correría 60 bajo
01001 Vitoria-Gasteiz
Tel. +34 945 20 19 41

ARQUITECTO:
Alberto Esparza Resano
Col. C.O.A.V.N 3856

Proyecto:
Vivienda unifamiliar en
Trokoniz, Álava.

EXP ESTUDIO: 1313
EXP COAVN:
ESCALA: 1/75 @ A3
FECHA: JUNIO 2013
CLIENTE: EKOITXE GREEN BUILDINGS, S.L.
PROPIEDAD: IÑIGO RITUERTO

FASE :
Proyecto de Ejecución

PLANO:
Informativos
Alzados longitudinales

PLANO N: 06

REVISIÓN:
SUSTITUYE A :
FECHA:

A03